

**Maître d'ouvrage**  
**MORBIHAN HABITAT**  
 6, Avenue Edgar Degas  
 56000 VANNES  
 Tél : 02 97 851 851  
 www.morbihanhabitat.fr



**Projet**  
 BROUSSETISSE - Construction de 4  
 maisons individuelles  
 Chemin du Broussetisse  
 56640 ARZON



**Information logement**  
 Numéro de Lot : LOT 5  
 Type : T4  
 Numéro : 5-T4-2

**Surfaces habitables :**

**5-T4-2, Rez-de-chaussée**

Ch. 1	12,62
Entrée	4,88
Rgt	1,07
Sanit. 1	1,57
Sde	3,58
Séjour	23,92

**5-T4-2, R+1**

Buand.	3,96
Ch. 2	14,62
Ch. 3	13,73
Palier	7,30
Sdb	4,50

**91,75 m<sup>2</sup>**

**Surfaces annexes :**

**5-T4-2, Rez-de-chaussée**

Abri	4,65
Jardin	48,27
Tech.	0,60


**53,52 m<sup>2</sup>**

**Echelle**  
 1:300, 1:70

**Date**  
 16/05/2025


**Nota :**  
 En fonction des nécessités de réalisation, des modifications sont susceptibles d'être apportées à ce plan qui ne revêt, avant d'être annexé à l'acte authentique de vente, qu'un caractère informatif.  
 Les différentes côtes aboutissant à un écart inférieur de 5% de la surface totale habitable des logements sont tenues pour admissibles et ne pourront fonder aucune réclamation.  
 Les soffites, faux plafonds, rampants et gaines sont susceptibles d'évoluer en implantations, en nombre et en dimensions.  
 Les canalisations, pieds de ferme, retombées et regards ne sont pas figurés.  
 Les éléments de mobiliers (meubles et plans de travail) ne sont placés qu'à titre indicatif.

**Sted.** Sted. Architecture et Urbanisme

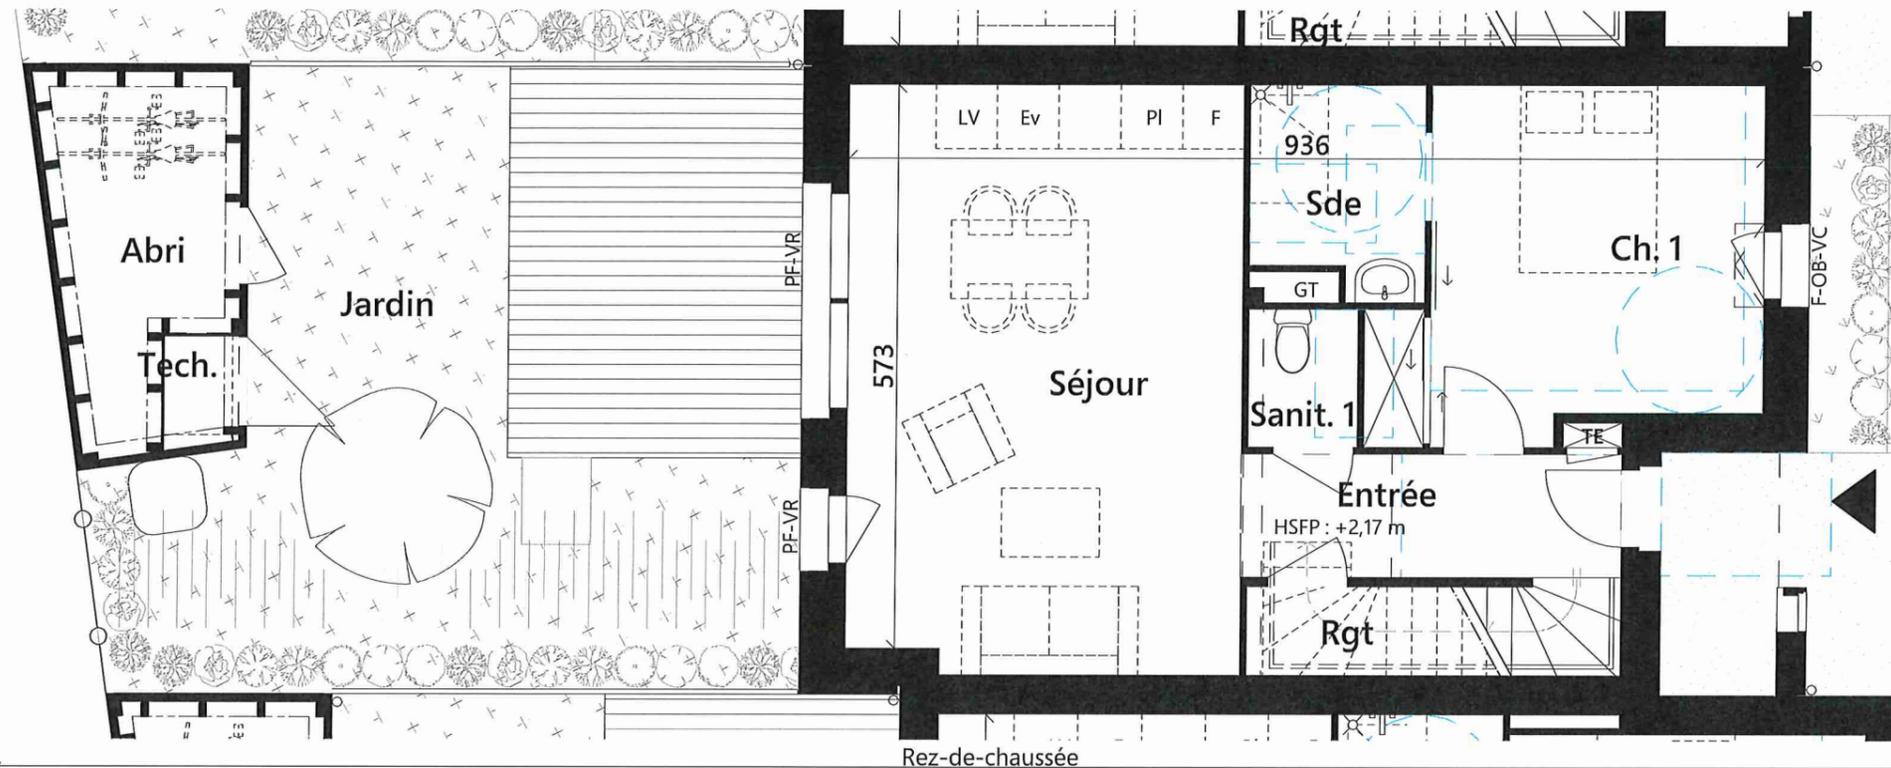


Rez-de-chaussée

1:70

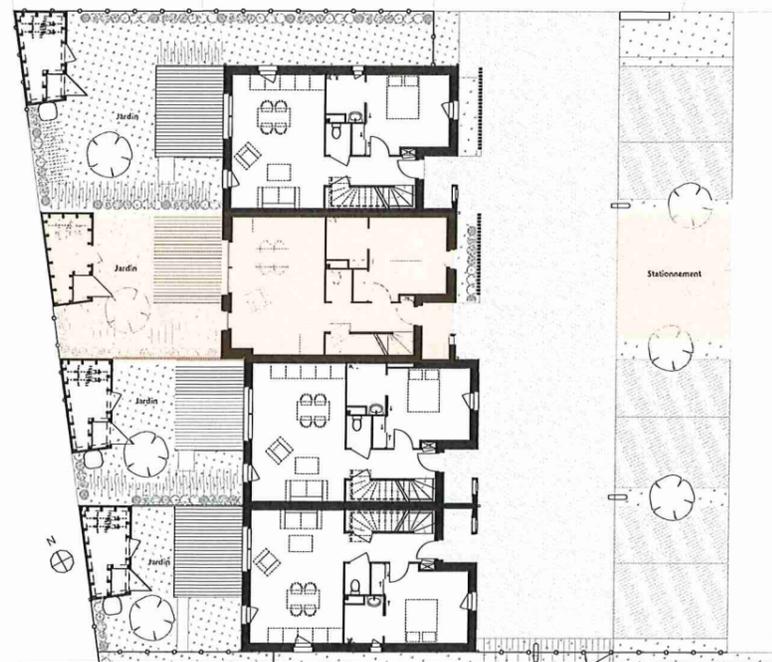

PM Plan masse 1:300

- LEGENDE**
- MC Main courante
  - PL Placard
  - GT Gaine technique
  - TE Tableau électrique
  - F Fenêtre
  - PF Porte-fenêtre
  - FT Fenêtre de toiture
  - OB Oscillo-battant
  - VR Volet roulant
  - VC Volet coulissant
  - LL Lave linge
  - LV Lave vaisselle
  - R Réfrigérateur
  - Ev Evier
  - F Four
  - PI Plaques de cuisson
  - CH Chaudière
  - PAC Pompe à chaleur
  - CL Clôture
  - GC Garde-corps
  - PV Pare-vue
  - EP Eaux pluviales

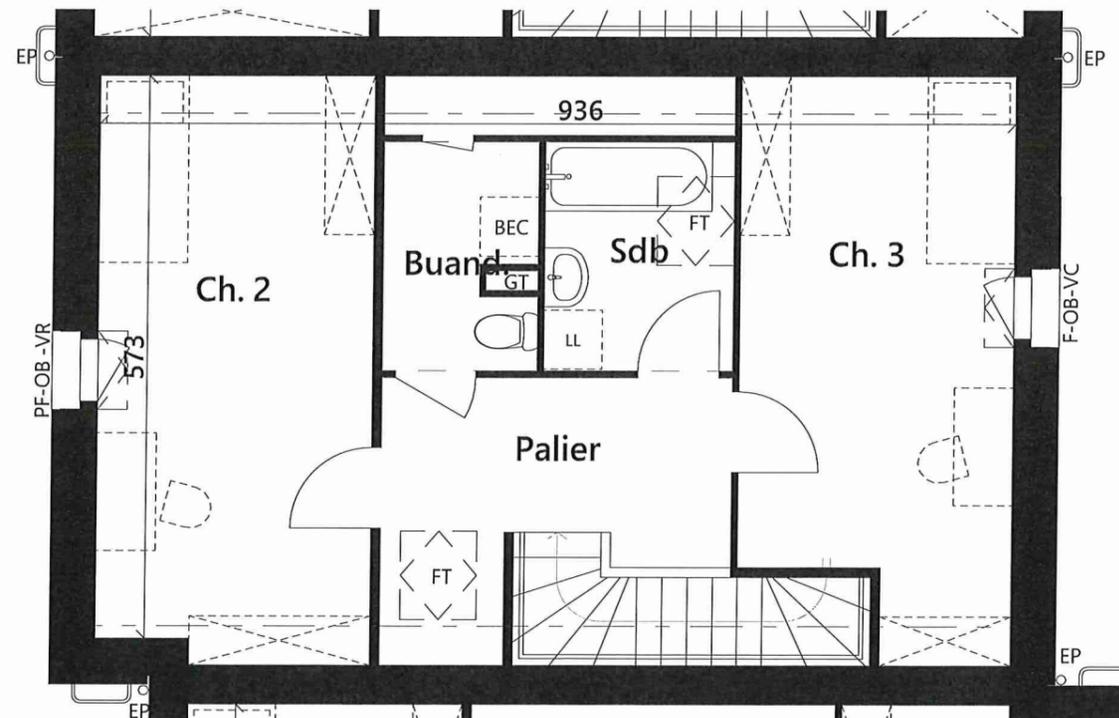

1. 1er étage 1:70