

Maitre d'ouvrage
MORBIHAN HABITAT
 6, Avenue Edgar Degas
 56000 VANNES
 Tél : 02 97 851 851
 www.morbihanhabitat.fr



Projet
**BROUSSETISSE - Construction de 4
 maisons individuelles**
 Chemin du Broussetisse
 56640 ARZON



Information logement
 Numéro de Lot : LOT 5
 Type : T4
 Numéro : 5-T4-4

Surfaces habitables :

5-T4-4, Rez-de-chaussée

Ch. 1	12,75
Entrée	4,96
Rgt	1,16
Sanit. 1	1,47
Sde	3,11
Séjour	23,37

5-T4-4, R+1

Buand.	3,83
Ch. 2	14,56
Ch. 3	13,72
Palier	6,83
Sdb	4,86

90,62 m²

Surfaces annexes :

5-T4-4, Rez-de-chaussée


Abri	4,71
Jardin	43,36
Tech.	0,60

48,67 m²


Echelle
 1:300, 1:70

Date
 16/05/2025

Nota :
 En fonction des nécessités de réalisation, des modifications sont susceptibles d'être apportées à ce plan qui ne revêt, avant d'être annexé à l'acte authentique de vente, qu'un caractère informatif.
 Les différentes côtes aboutissant à un écart inférieur de 5% de la surface totale habitable des logements sont tenues pour admissibles et ne pourront fonder aucune réclamation.
 Les soffites, faux plafonds, rampants et gaines sont susceptibles d'évoluer en implantations, en nombre et en dimensions.
 Les canalisations, pieds de ferme, retombées et regards ne sont pas figurés.
 Les éléments de mobiliers (meubles et plans de travail) ne sont placés qu'à titre indicatif.

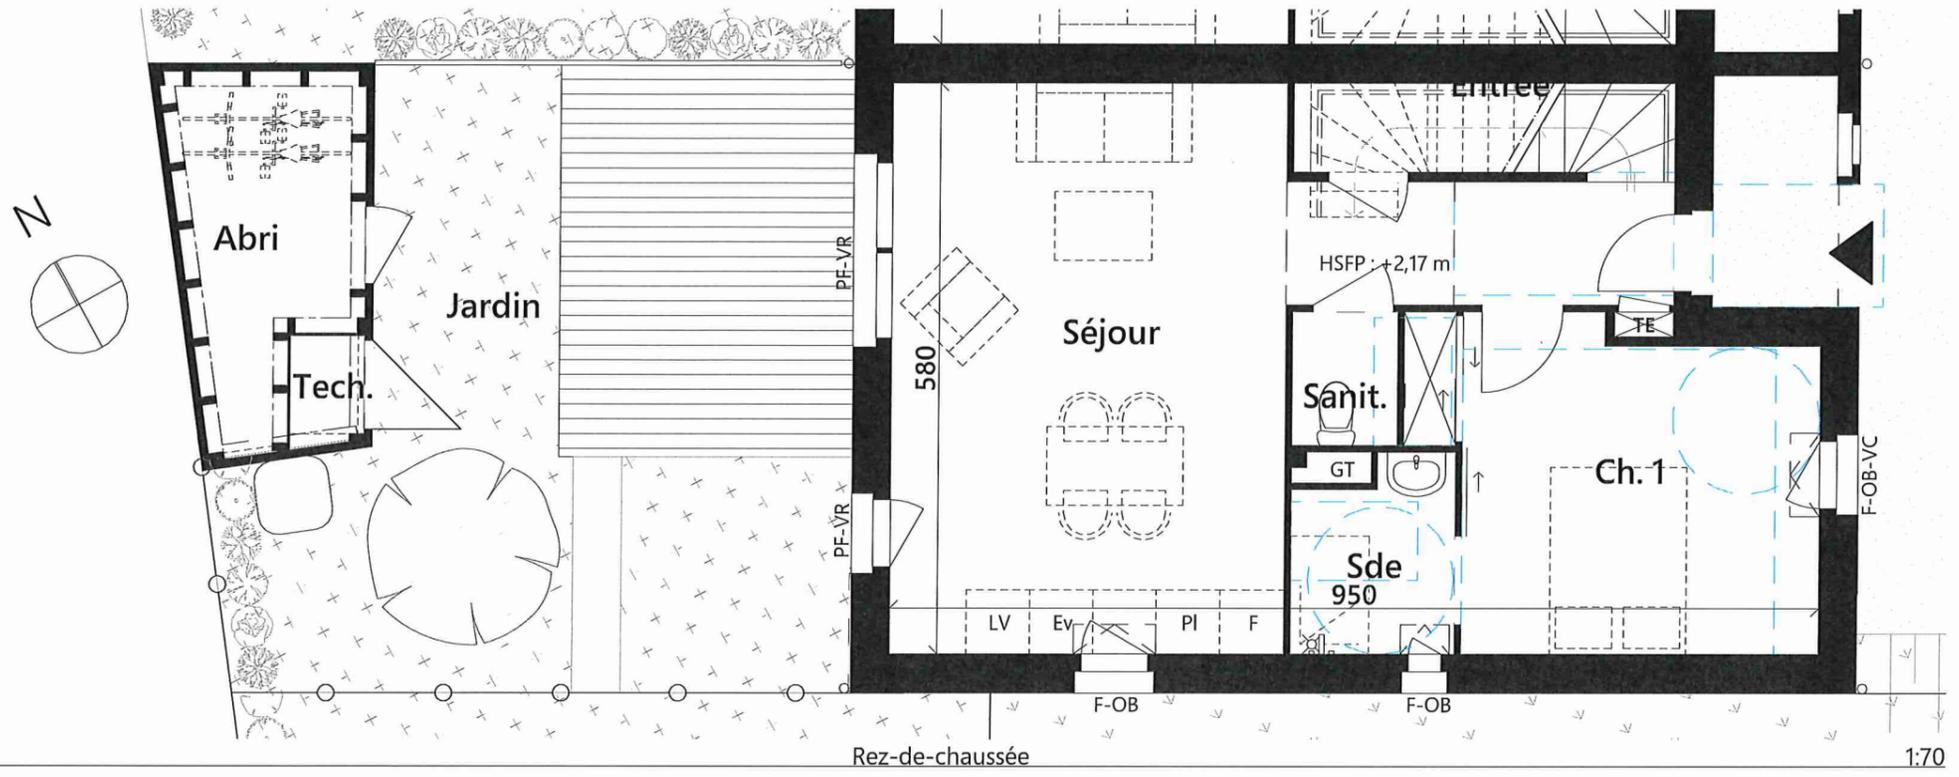

- LEGENDE
- MC Main courante
 - PL Placard
 - GT Gaine technique
 - TE Tableau électrique
 - F Fenêtre
 - PF Porte-fenêtre
 - FT Fenêtre de toiture
 - OB Oscillo-battant
 - VR Volet roulant
 - VC Volet coulissant
 - LL Lave linge
 - LV Lave vaisselle
 - R Réfrigérateur
 - Ev Evier
 - F Four
 - PI Plaques de cuisson
 - CH Chaudière
 - PAC Pompe à chaleur
 - CL Clôture
 - GC Garde-corps
 - PV Pare-vue
 - EP Eaux pluviales

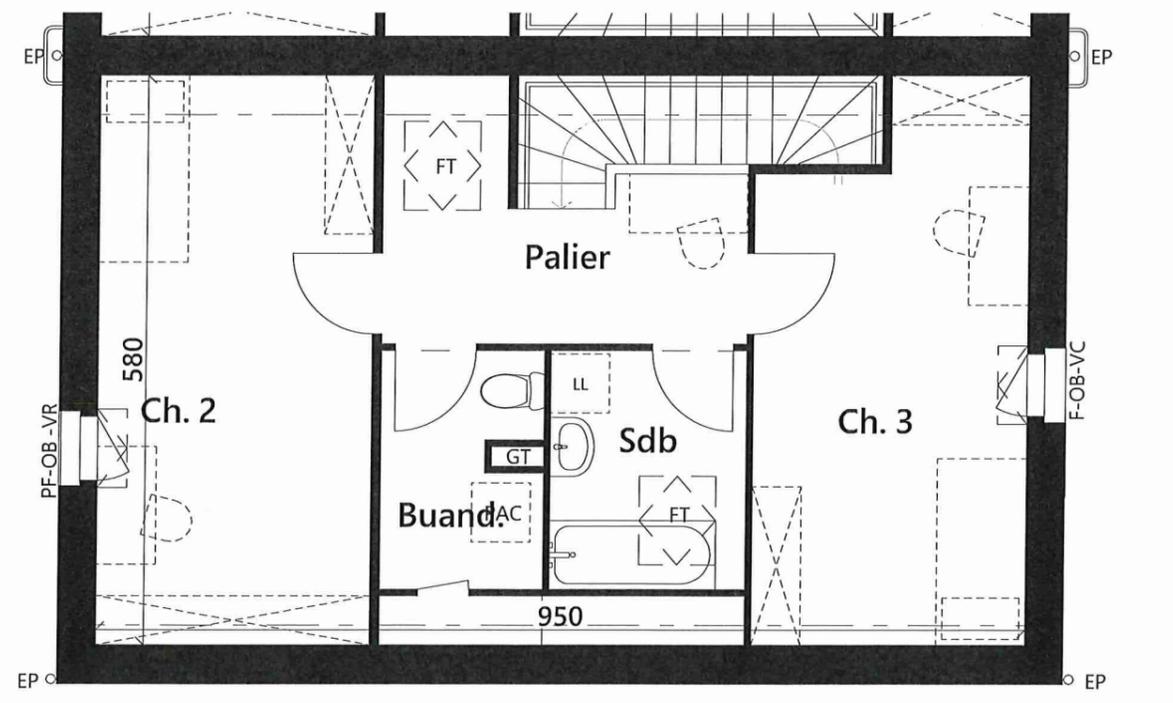

Sted. Sted. Architecture et Urbanisme

PM Plan masse 1:300

1. 1er étage 1:70