

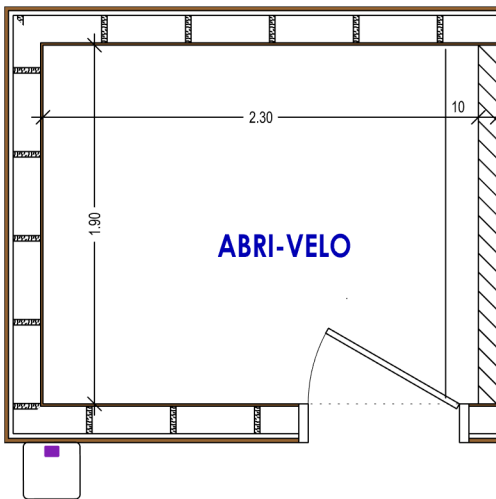
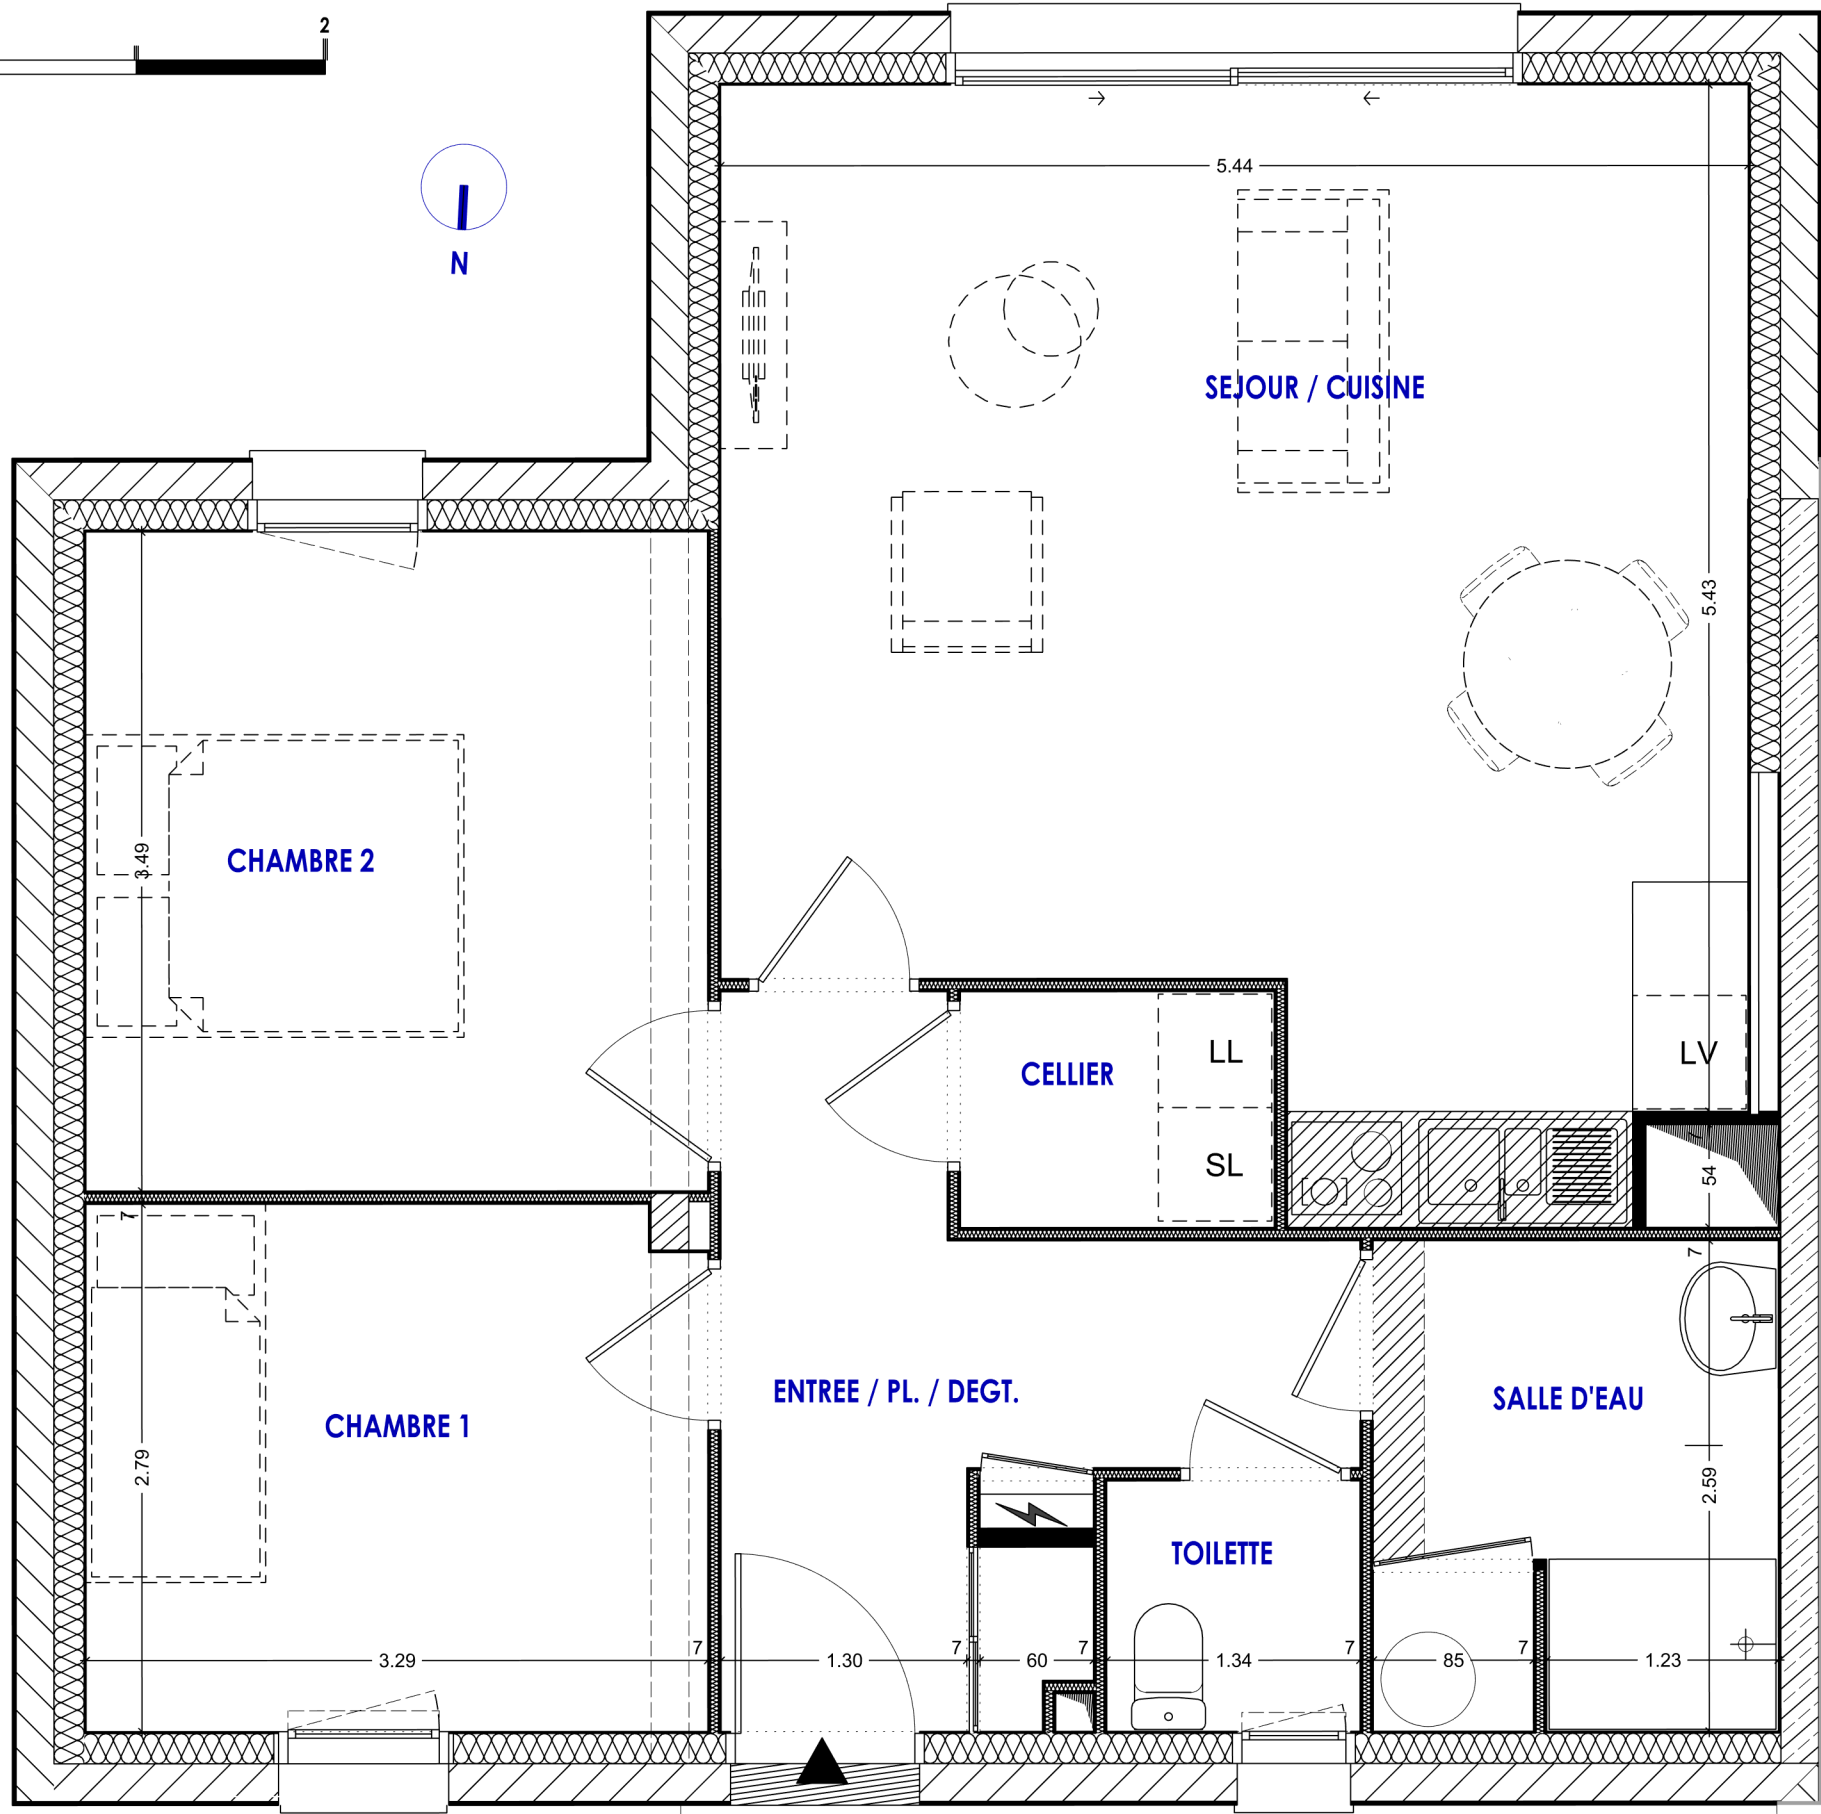


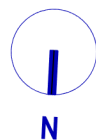

**m**  
**morbihan**  
**habitat**

MORBIHAN HABITAT  
6 avenue Edgar Degas  
56000 VANNES

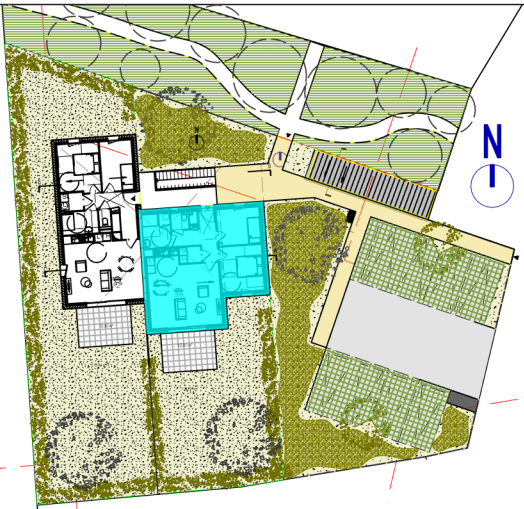

répérage

**LA GREE DU LOCH**  
**Parcelle F**

**APPARTEMENT**

| LOT         | TYPE      | NIVEAU     |
|-------------|-----------|------------|
| <b>A-01</b> | <b>T3</b> | <b>RDC</b> |

| LOCAL                | SURFACE<br>en m <sup>2</sup> |
|----------------------|------------------------------|
| Entrée / Pl. / Dégt. | 8,25                         |
| Chambre 1            | 9,09                         |
| Chambre 2            | 11,46                        |
| Séjour / Cuisine     | 28,52                        |
| Cellier              | 2,09                         |
| Salle d'eau          | 5,47                         |
| Toilette             | 1,77                         |

|                        |              |
|------------------------|--------------|
| <b>TOTAL HABITABLE</b> | <b>66,65</b> |
|------------------------|--------------|

|           |        |
|-----------|--------|
| Terrain   | 110,79 |
| Terrasse  | 12,3   |
| Abri vélo | 4,37   |

**Date 14/03/2025    Indice A**

N.B. plans non contractuels.  
Des modifications sont susceptibles d'être apportées en fonction des nécessités techniques et amdinistratives de la réalisation, tant en ce qui concerne les dimensions libres que l'équipement. Les surfaces indiquées sont retombées, soffites, faux-plafonds, canalisations ainsi que l'emplacement des équipements sont figurés à titre indicatif.  
Le dimensionnement des radiateurs n'est pas contratuel. L'électroménager et le mobilier ne sont pas fournis. Plantations non contractuelles.