

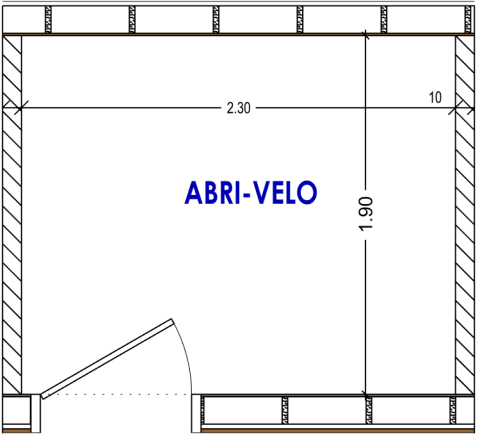


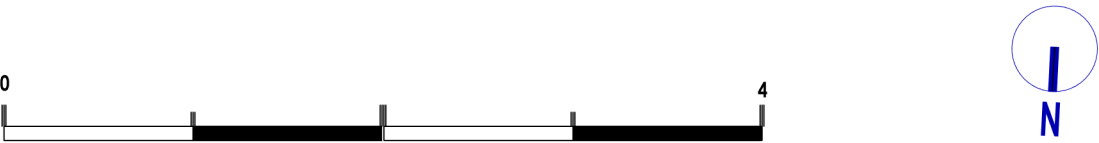

MORBIHAN HABITAT
6 avenue Edgar Degas
56000 VANNES

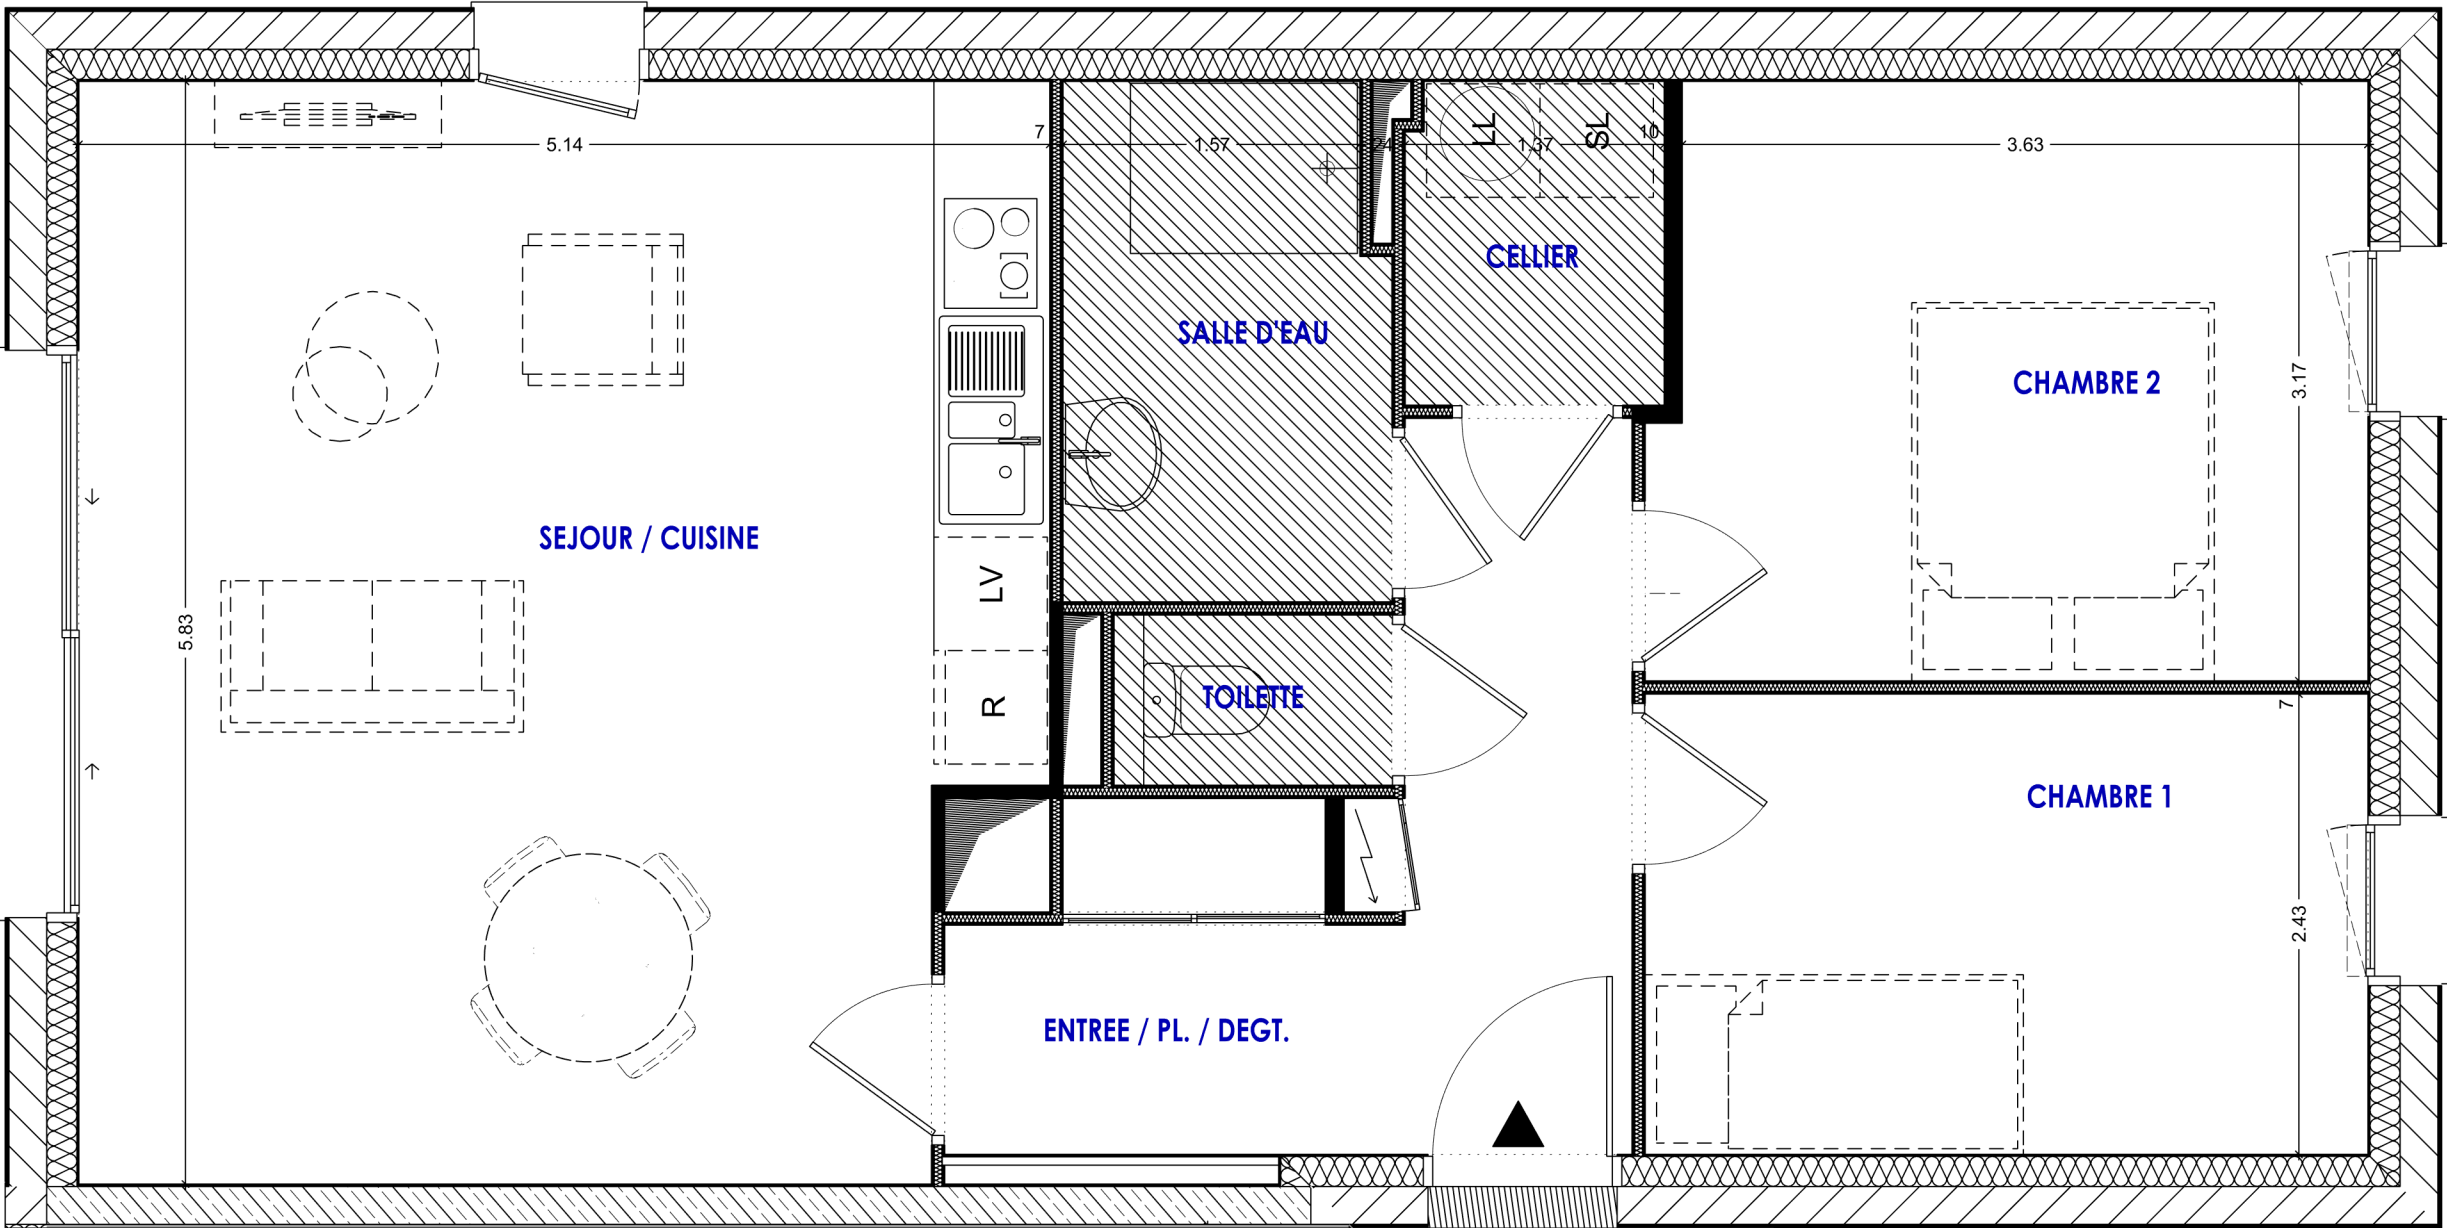

répérage

LA GREE DU LOCH
Parcelle F

MAISON

LOT	TYPE	NIVEAU
A-02	T3	RDC

LOCAL	SURFACE en m²
Entrée / Pl. / Dégt.	8,45
Séjour / Cuisine	28,66
Toilette	1,39
Salle d'eau	4,63
Cellier	2,32
Chambre 1	11,82
Chambre 2	9,31
TOTAL HABITABLE	66,58
Terrain	213,94
Terrasse	12,3
Abri vélo	4,36

Date 14/03/2025 Indice A

N.B. plans non contractuels.
Des modifications sont susceptibles d'être apportées en fonction des nécessités techniques et amdinistratives de la réalisation, tant en ce qui concerne les dimensions libres que l'équipement. Les surfaces indiquées sont retombées, soffites, faux-plafonds, canalisations ainsi que l'emplacement des équipements sont figurés à titre indicatif.
Le dimensionnement des radiateurs n'est pas contratuel. L'électroménager et le mobilier ne sont pas fournis. Plantations non contractuelles.