

projet
036B_LOCMARIAQUER

1 Logement

localisation

**TERRASSE DU GOLFE
56 740 LOCMARIAQUER**

maître d'ouvrage
MORBIHAN HABITAT

phase
PV

SUPER 5
architecte
Vannes | 06.95.69.34.62 | contact@super5.archi




TERRASSE DU GOLFE - LOCMARIAQUER

DATE

Date : 22/05/2024

Ech : 1/150

Indice

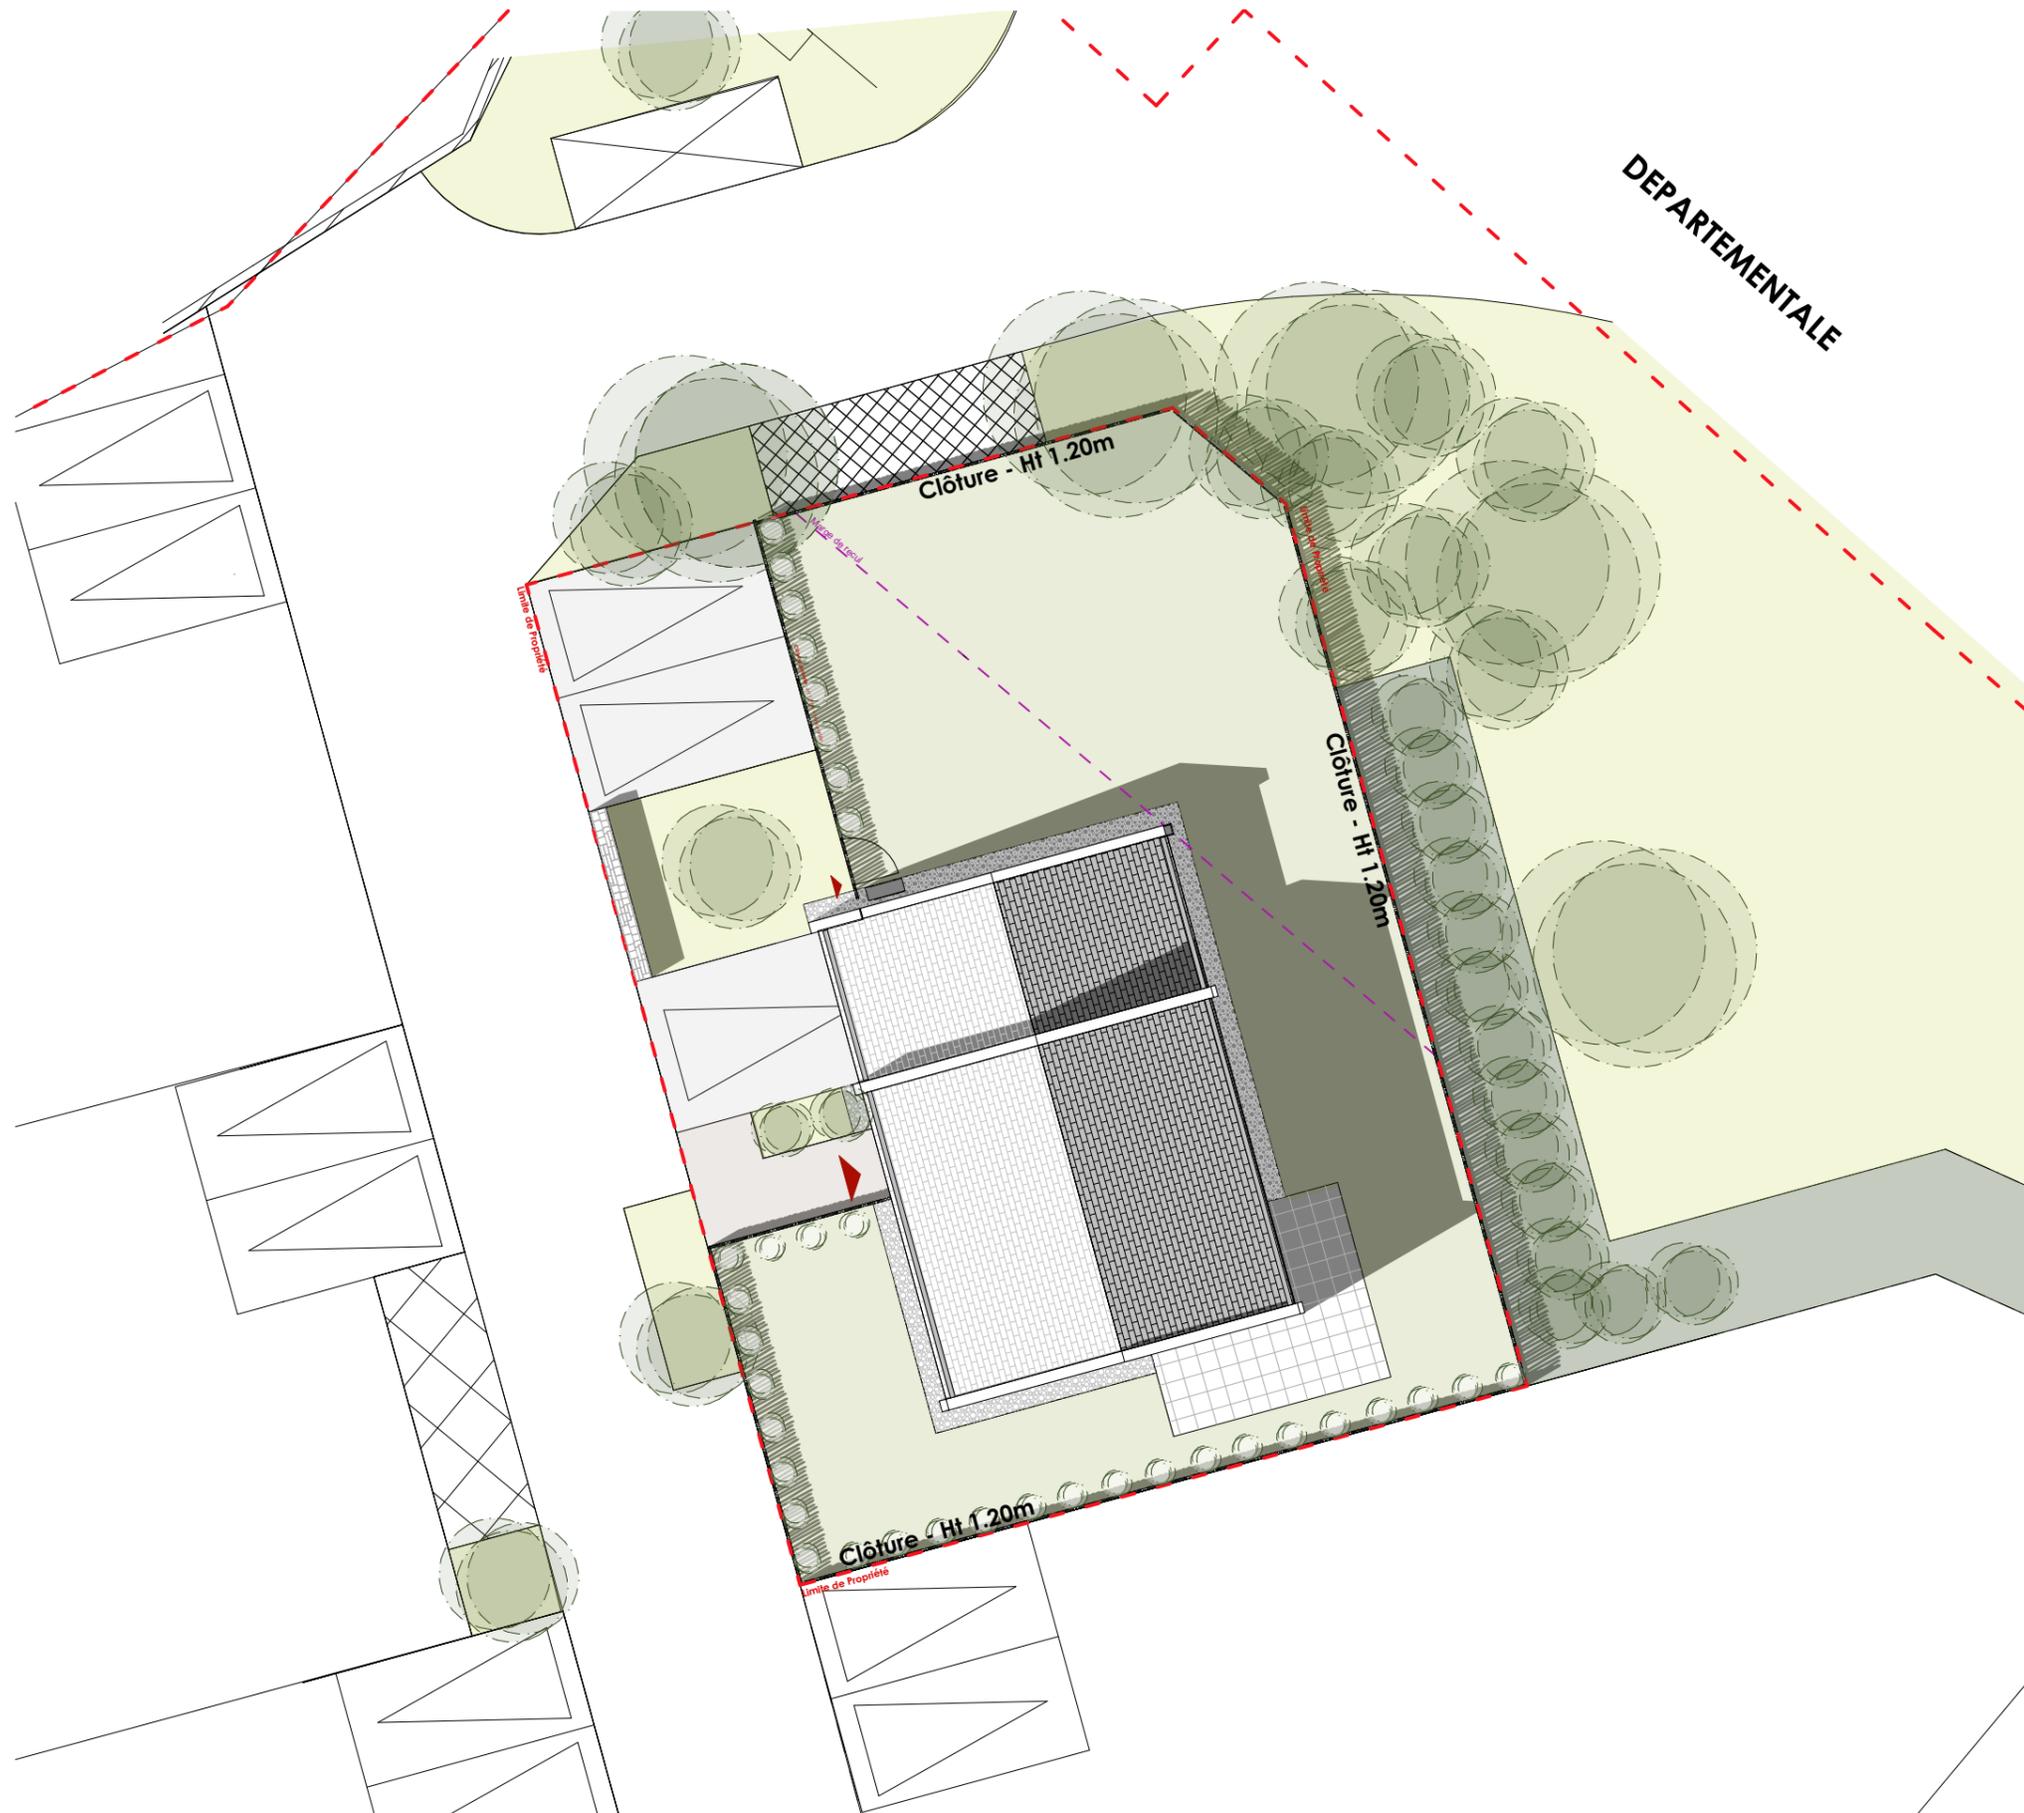

NOTA : Plans non contractuels.


Des modifications sont susceptibles d'être apportées en fonction des nécessités techniques et administratives de la réalisation, tant en ce qui concerne les dimensions libres que l'équipement. Les surfaces indiquées sont indicatives. Les retombées, soffites, faux-plafonds, canalisations ainsi que l'emplacement des équipements sont figurés à titre indicatif. Le dimensionnement des radiateurs n'est pas contractuel. L'électroménager et le mobilier ne sont pas fournis. Plantation non contractuelles. Les branchements des appareils ménagers sont transmis à titre indicatif et ne comprennent pas les électro-ménagers. Hauteur sous plafond : 2.50m +/-2cm et hors revêtements de sol.

DATE


Date : 22/05/2024

Ech : 1/150

Indice

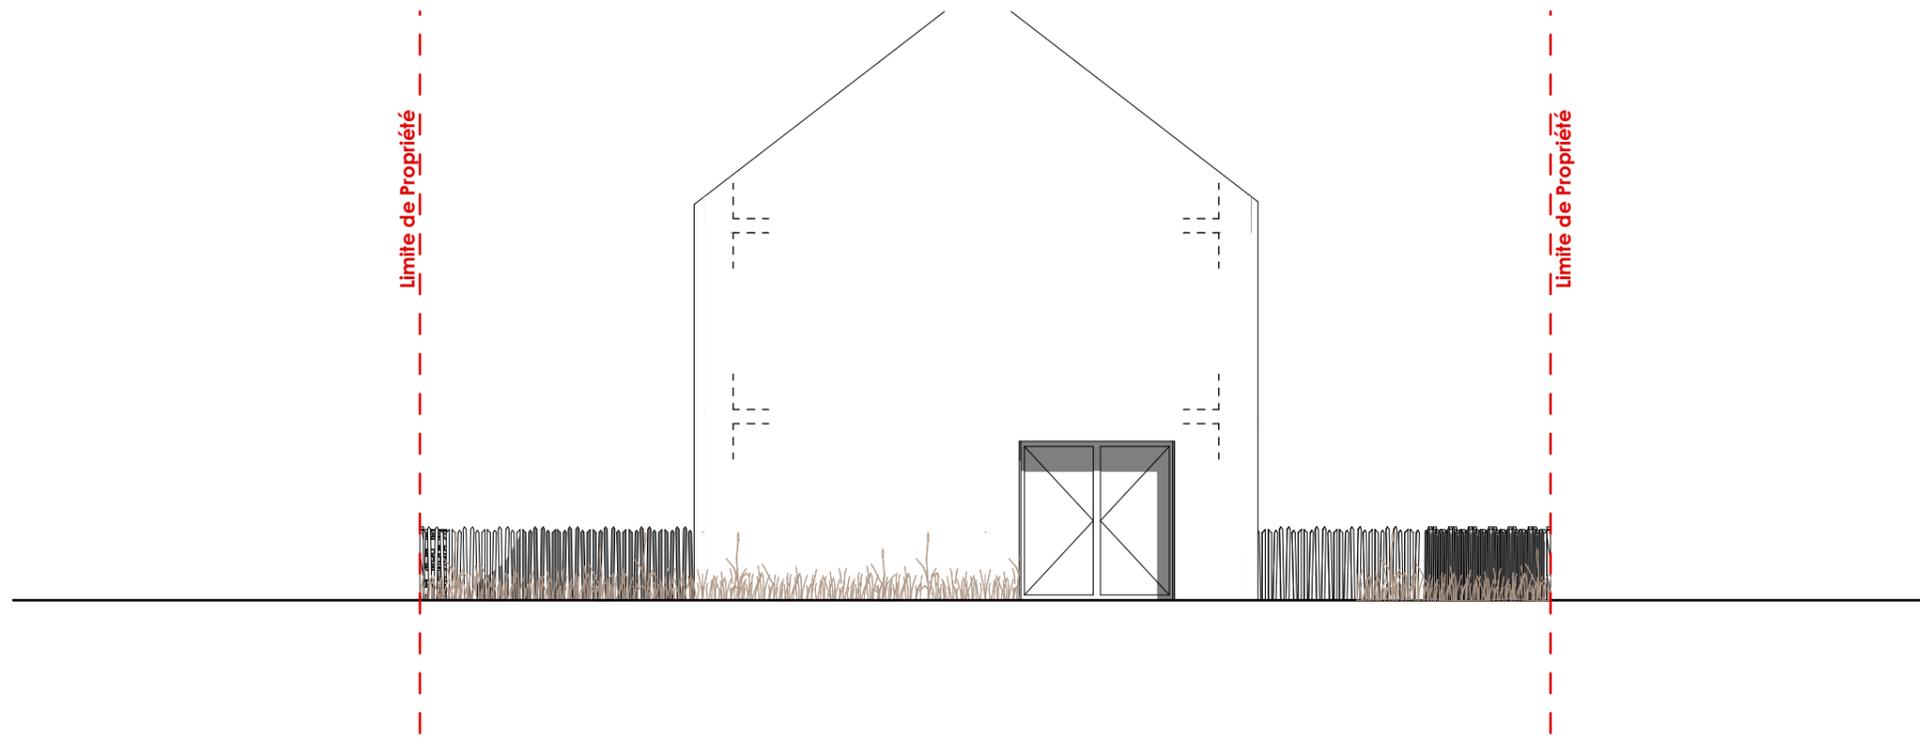

Elévation Sud

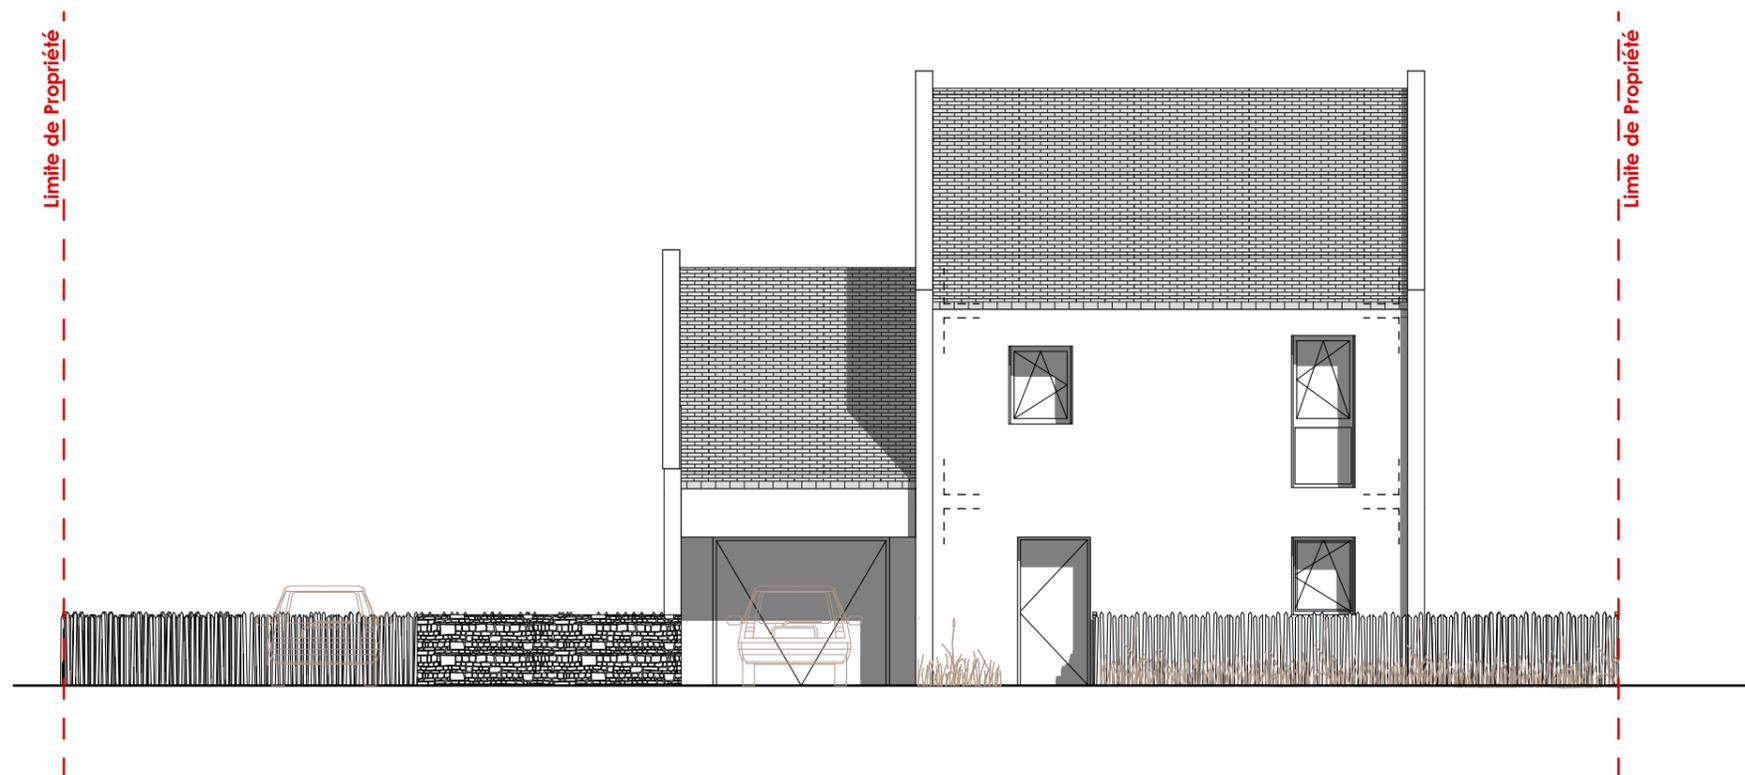

Elévation Ouest

N




NOTA : Plans non contractuels.

Des modifications sont susceptibles d'être apportées en fonction des nécessités techniques et administratives de la réalisation, tant en ce qui concerne les dimensions libres que l'équipement. Les surfaces indiquées sont indicatives. Les retombées, soffites, faux-plafonds, canalisations ainsi que l'emplacement des équipements sont figurés à titre indicatif.


Le dimensionnement des radiateurs n'est pas contractuel. L'électroménager et le mobilier ne sont pas fournis. Plantation non contractuelles

Les branchements des appareils ménagers sont transmis à titre indicatif et ne comprennent pas les électro-ménagers.

Hauteur sous plafond : 2.50m +/-2cm et hors revêtements de sol.

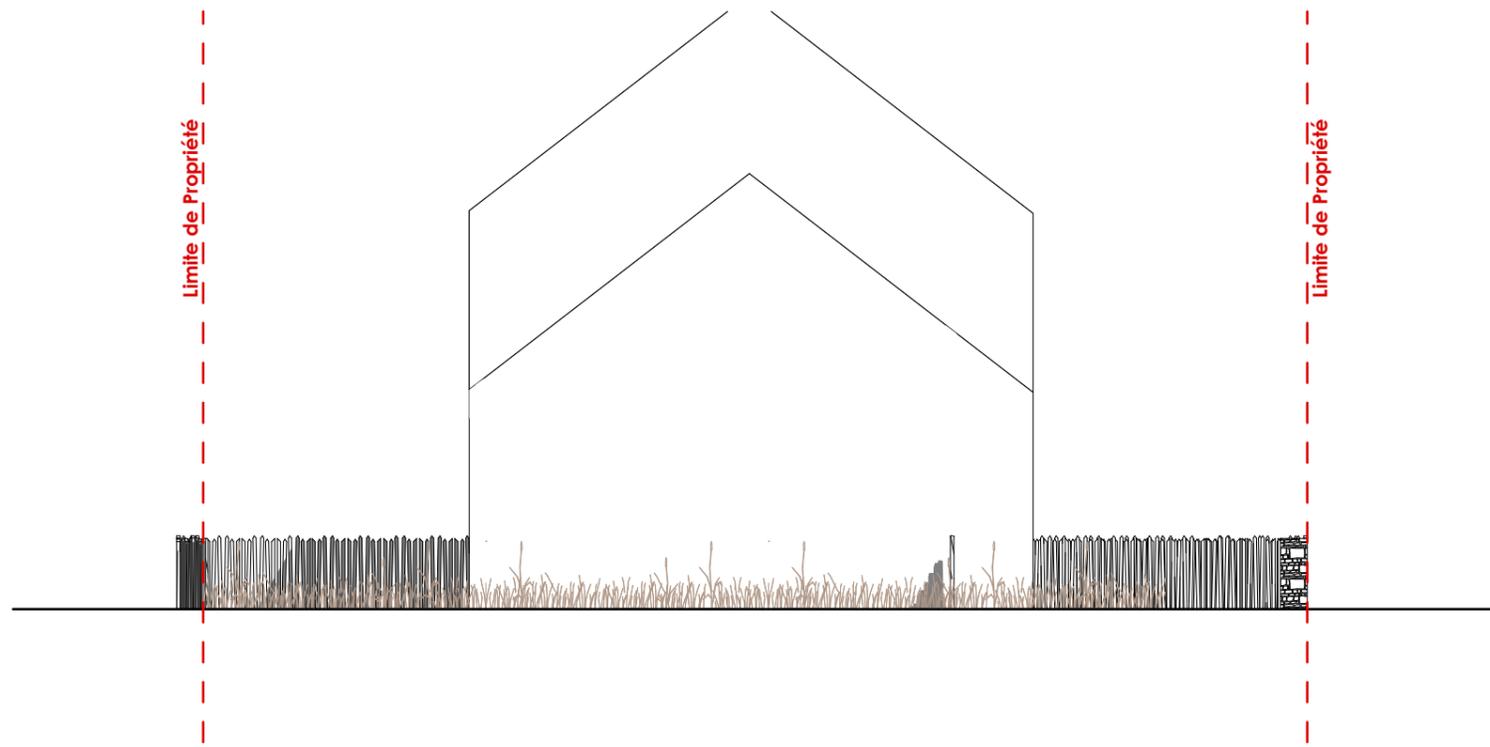

Elévation Nord

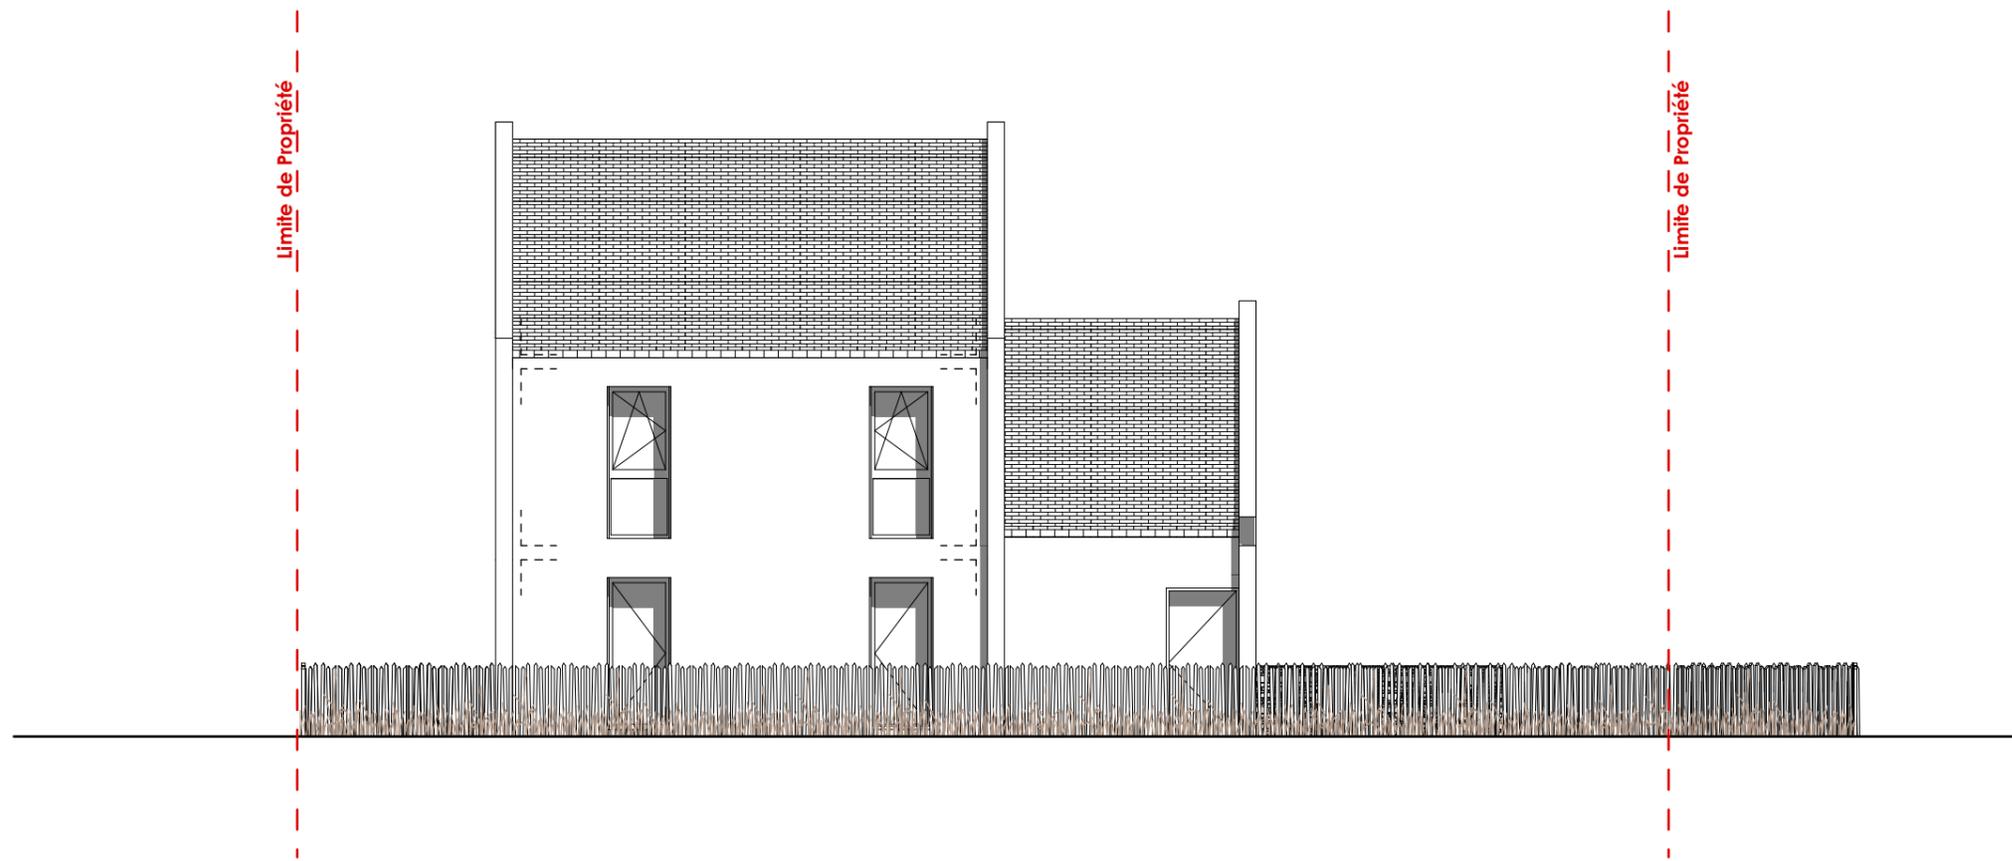

Elévation Est

DATE	Date : 22/05/2024	Ech : 1/150
Indice		

NOTA : Plans non contractuels.
 Des modifications sont susceptibles d'être apportées en fonction des nécessités techniques et administratives de la réalisation, tant en ce qui concerne les dimensions libres que l'équipement. Les surfaces indiquées sont indicatives. Les retombées, soffites, faux-plafonds, canalisations ainsi que l'emplacement des équipements sont figurés à titre indicatif.
 Le dimensionnement des radiateurs n'est pas contractuel. L'électroménager et le mobilier ne sont pas fournis. Plantation non contractuelles
 Les branchements des appareils ménagers sont transmis à titre indicatif et ne comprennent pas les électro-ménagers.
 Hauteur sous plafond : 2.50m +/-2cm et hors revêtements de sol.






TERRASSE DU GOLFE - LOCMARIAQUER

MAISON_01	T 4
ETAGE	Rez-de-chaussée

LOCALISATION

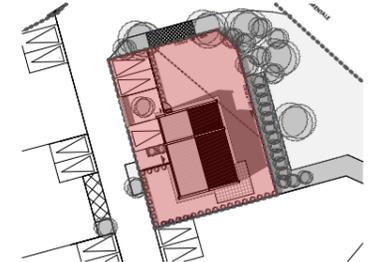

SURFACES HABITABLES

Rez-de-chaussée

ENTREE	3,86
SEJOUR/COUISINE	32,83
CELLIER	2,62
WC	1,30

Etage 01

CH.01	10,88
CH.02	11,88
CH.03	9,85
S.D.B	4,99
PALIER	2,26

TOTAL HABITABLE	80,47 m²
------------------------	----------------------------

Garage	20,93
Jardin	254,44
Terrasse	12,45

LEGENDE

VR-Elec	Volet roulant électrique	HSP	Hauteur sous poutre
All	Allège	LV / LL	Emplacement Lave-vaisselle / Lave Linge
≡	Tableau Electrique	R	Emplacement Réfrigérateur
Rad.	Emplacement Radiateur	PAC	Pompe à chaleur
UI/UE	Unité intérieure / Unité extérieure		

DATE	Date : 22/05/2024	
Indice		

NOTA : Plans non contractuels.
 Des modifications sont susceptibles d'être apportées en fonction des nécessités techniques et administratives de la réalisation, tant en ce qui concerne les dimensions libres que l'équipement.
 Les surfaces indiquées sont indicatives. Les retombées, soffites, faux-plafonds, canalisations ainsi que l'emplacement des équipements sont figurés à titre indicatif.
 Le dimensionnement des radiateurs n'est pas contractuel. L'électroménager et le mobilier ne sont pas fournis. Plantation non contractuelles
 Les branchements des appareils ménagers sont transmis à titre indicatif et ne comprennent pas les électro-ménagers.
 Hauteur sous plafond : 2.50m +/-2cm et hors revêtements de sol.



TERRASSE DU GOLFE - LOCMARIAQUER

MAISON_01	T 4
ETAGE	R+1

LOCALISATION

SURFACES HABITABLES

Rez-de-chaussée

ENTREE	3,86
SEJOUR/COUISINE	32,83
CELLIER	2,62
WC	1,30

Etage 01

CH.01	10,88
CH.02	11,88
CH.03	9,85
S.D.B	4,99
PALIER	2,26
TOTAL HABITABLE	80,47 m²
Garage	20,93
Jardin	254,44
Terrasse	12,45

LEGENDE

VR-Elec	Volet roulant électrique	HSP	Hauteur sous poutre
All	Allège	LV / LL	Emplacement Lave-vaisselle / Lave Linge
≡	Tableau Electrique	R	Emplacement Réfrigérateur
Rad.	Emplacement Radiateur	PAC	Pompe à chaleur
UI/UE	Unité intérieure / Unité extérieure		

DATE	Date : 22/05/2024	
Indice		

NOTA : Plans non contractuels.
 Des modifications sont susceptibles d'être apportées en fonction des nécessités techniques et administratives de la réalisation, tant en ce qui concerne les dimensions libres que l'équipement.
 Les surfaces indiquées sont indicatives. Les retombées, soffites, faux-plafonds, canalisations ainsi que l'emplacement des équipements sont figurés à titre indicatif.
 Le dimensionnement des radiateurs n'est pas contractuel. L'électroménager et le mobilier ne sont pas fournis. Plantation non contractuelles
 Les branchements des appareils ménagers sont transmis à titre indicatif et ne comprennent pas les électro-ménagers.
 Hauteur sous plafond : 2.50m +/-2cm et hors revêtements de sol.