

Maître d'ouvrage
MORBIHAN HABITAT
6, Avenue Edgar Degas
56000 VANNES
Tél : 02 97 851 851
www.morbihanhabitat.fr



Projet
BROUSSETISSE - Construction de 4
maisons individuelles
Chemin du Broussetisse
56640 ARZON



Information logement
Numéro de Lot : LOT 5
Type : T4
Numéro : 5-T4-1

Surfaces habitables :

5-T4-1, Rez-de-chaussée	
Ch. 1	12,80
Entrée	4,96
Rgt	1,13
Sanit. 1	1,45
Sde	3,10
Séjour	23,37

5-T4-1, R+1	
Buand.	3,83
Ch. 2	14,56
Ch. 3	13,72
Palier	6,85
Sdb	4,86

90,63 m²

Surfaces annexes :

5-T4-1, Rez-de-chaussée	
Abri	4,65
Jardin	97,27
Tech.	0,60


102,52 m²

Echelle
1:70, 1:300

Date
16/05/2025

Nota :
En fonction des nécessités de réalisation, des modifications sont susceptibles d'être apportées à ce plan qui ne revêt, avant d'être annexé à l'acte authentique de vente, qu'un caractère informatif.
Les différentes côtes aboutissant à un écart inférieur de 5% de la surface totale habitable des logements sont tenues pour admissibles et ne pourront fonder aucune réclamation.
Les soffites, faux plafonds, rampants et gaines sont susceptibles d'évoluer en implantations, en nombre et en dimensions.
Les canalisations, pieds de ferme, retombées et regards ne sont pas figurés.
Les éléments de mobiliers (meubles et plans de travail) ne sont placés qu'à titre indicatif.

Sted. Sted. Architecture et Urbanisme

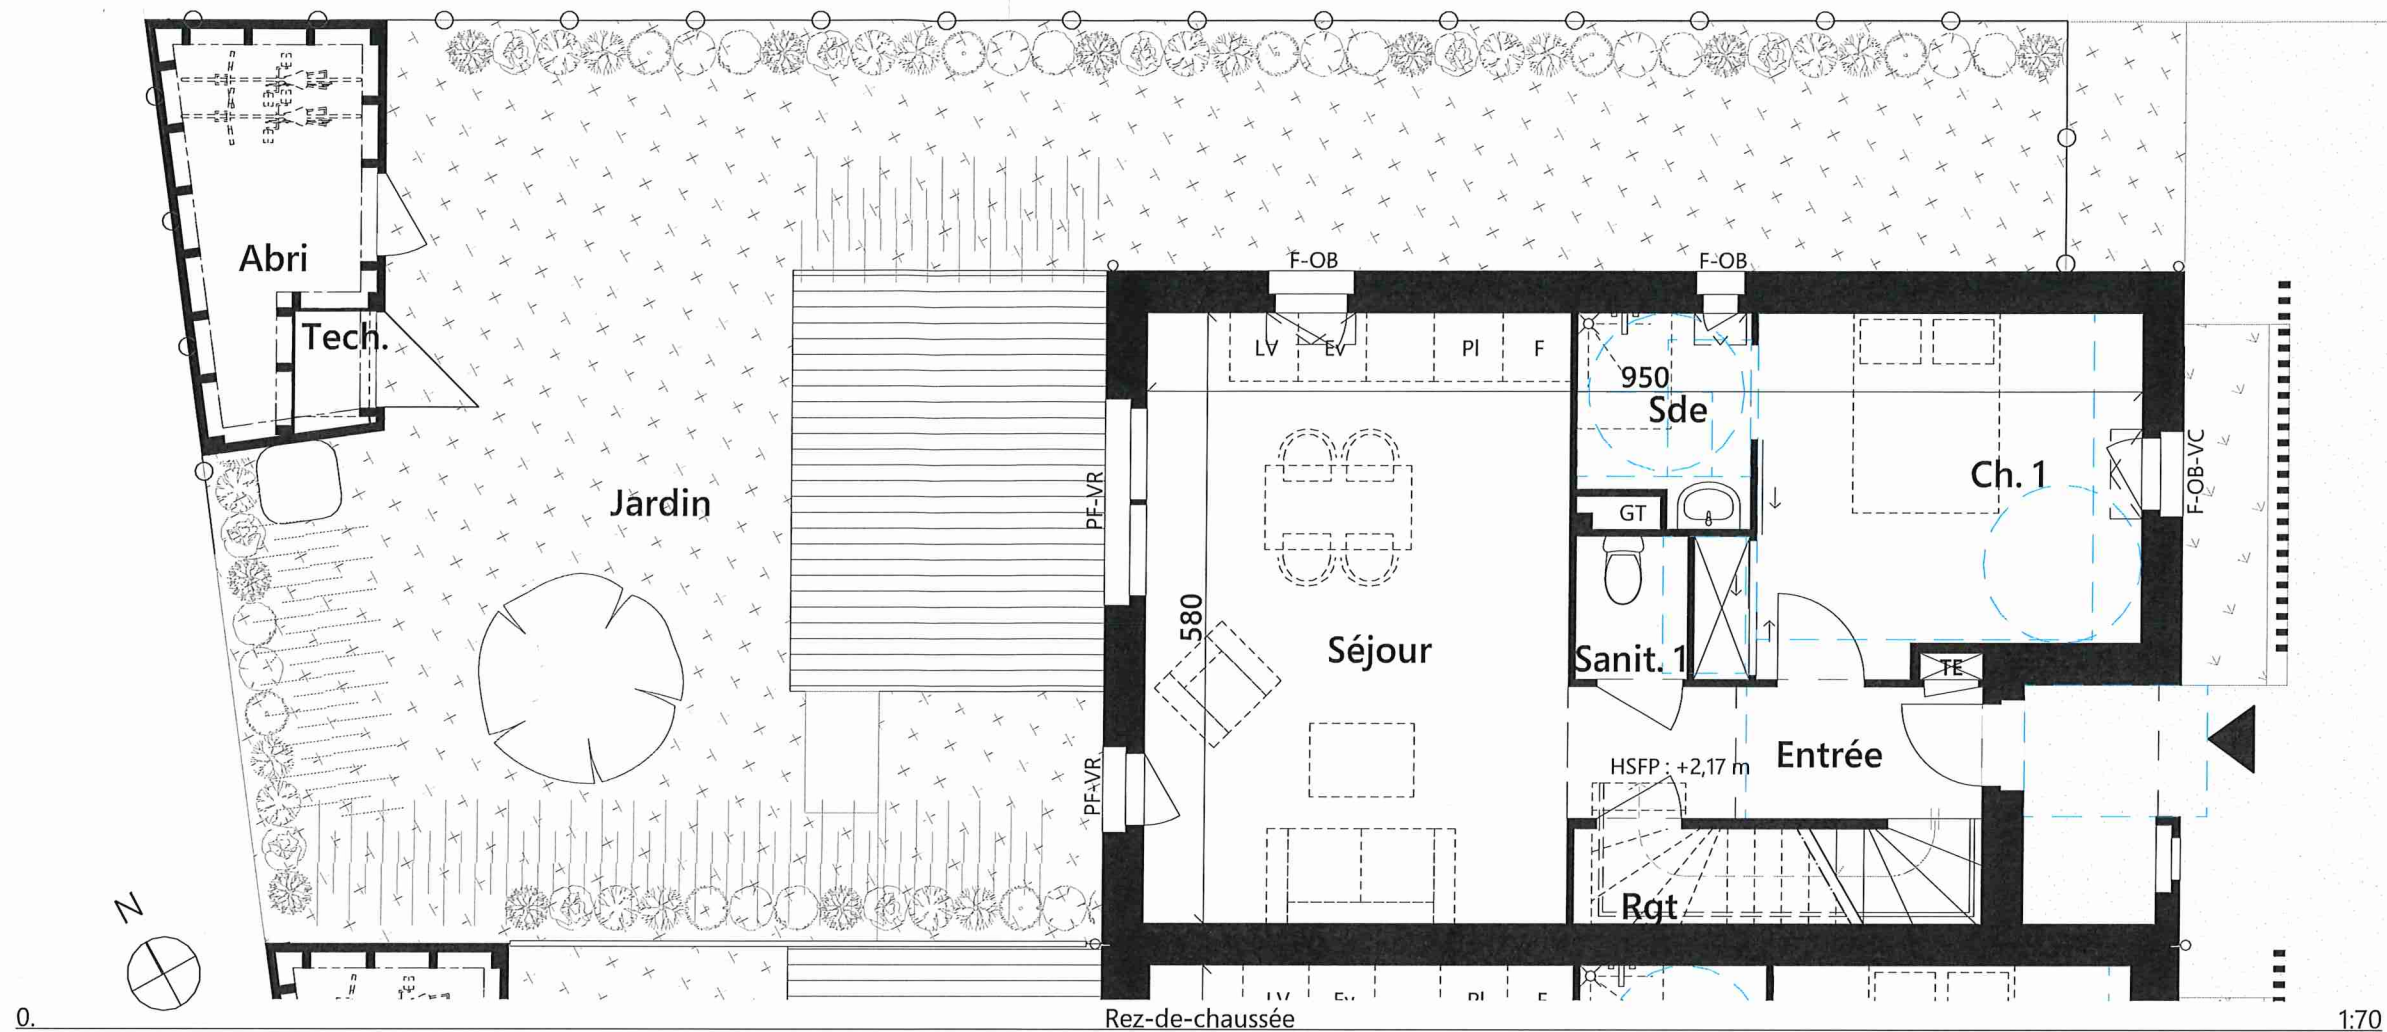

LEGENDE

- MC Main courante
- PL Placard
- GT Gaine technique
- TE Tableau électrique
- F Fenêtre
- PF Porte-fenêtre
- FT Fenêtre de toiture
- OB Oscillo-battant
- VR Volet roulant
- VC Volet coulissant
- LL Lave linge
- LV Lave vaisselle
- R Réfrigérateur
- Ev Evier
- F Four
- PI Plaques de cuisson
- CH Chaudière
- PAC Pompe à chaleur
- CL Clôture
- GC Garde-corps
- PV Pare-vue
- EP Eaux pluviales

