

Villa du Ponant

34 Bis, Rue Marc Mouëlo
56520 - Guidel



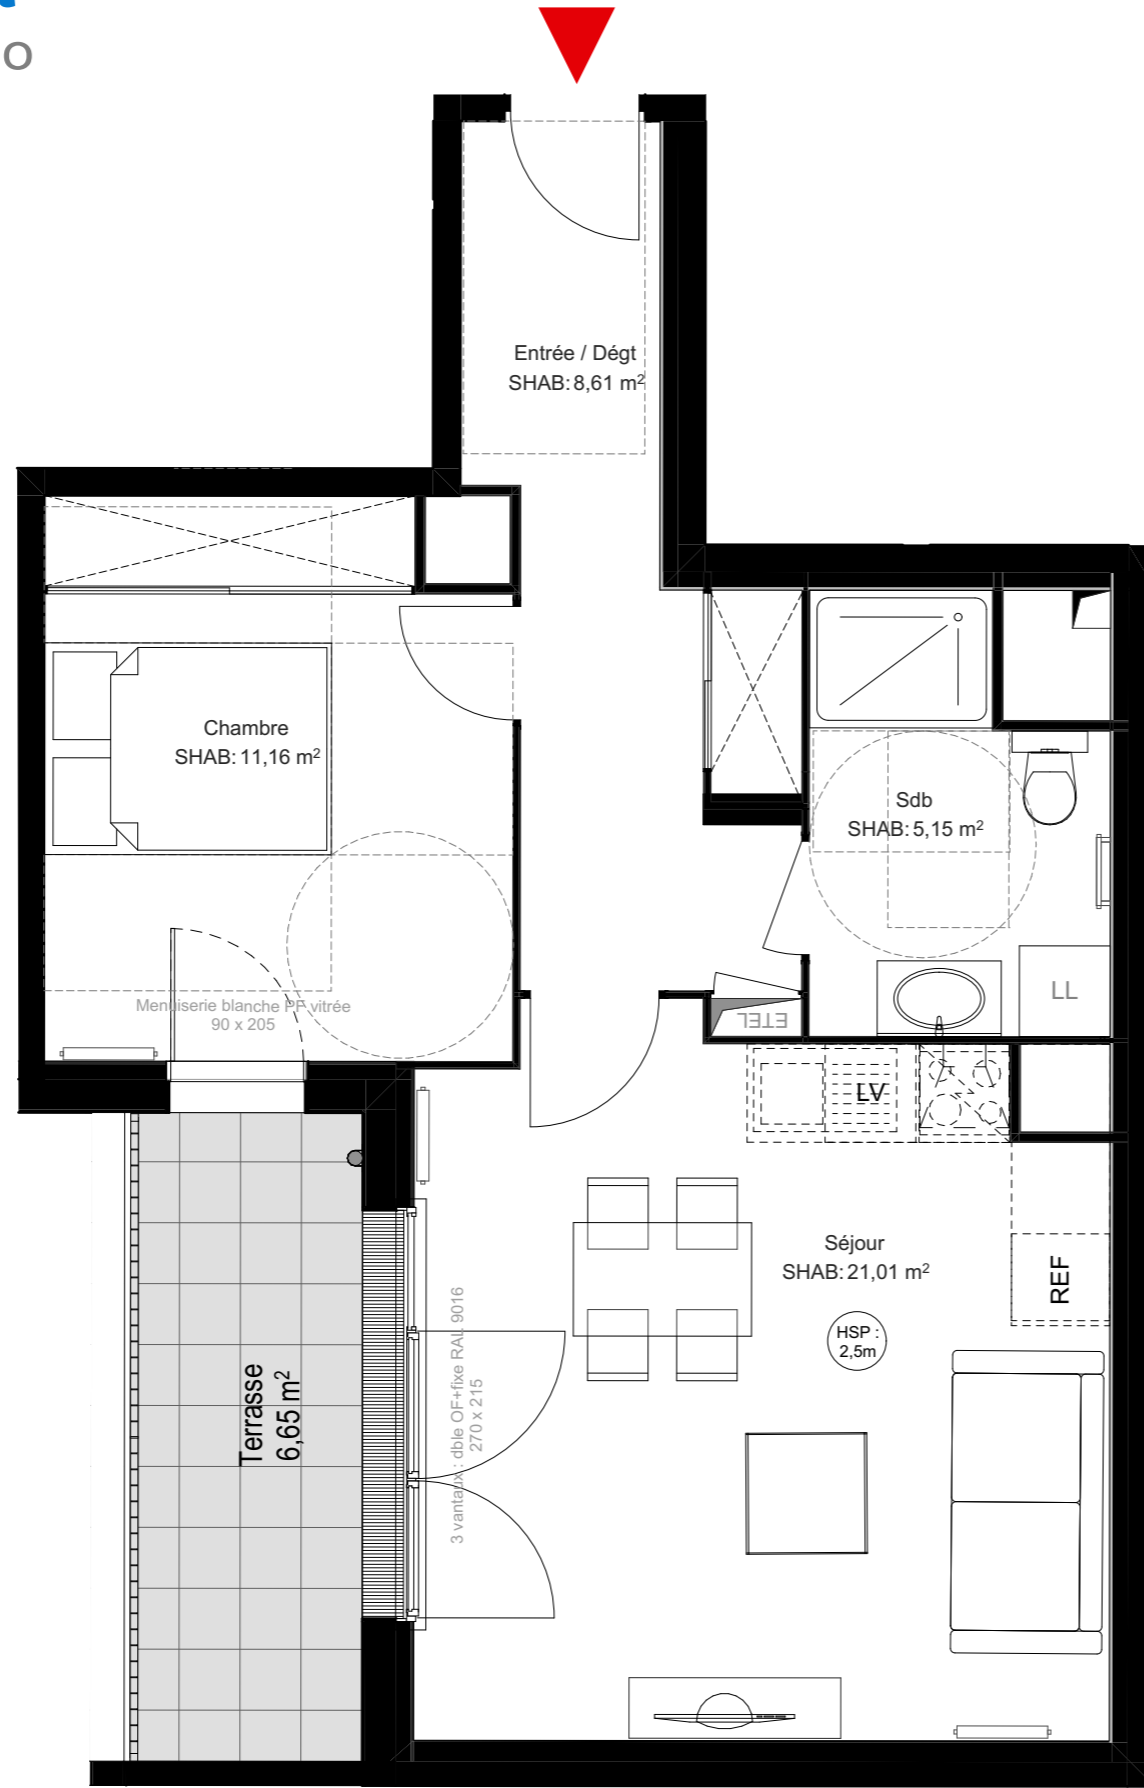


Tableau
Electrique

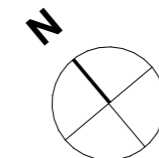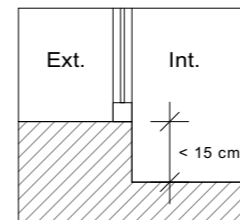

27/03/2025


APPARTEMENT	T2
LOT N°	01
ETAGE	RDC

TABLEAU DES SURFACES

Chambre	11,16
Entrée / Dégt	8,74
Sdb	5,15
Séjour	21,01
SURFACE HABITABLE:	46,06 m²

Terrasse	6,65
SURFACES ANNEXES:	6,65 m²

SURFACE TOTALE:	52,71 m²
------------------------	----------------------------

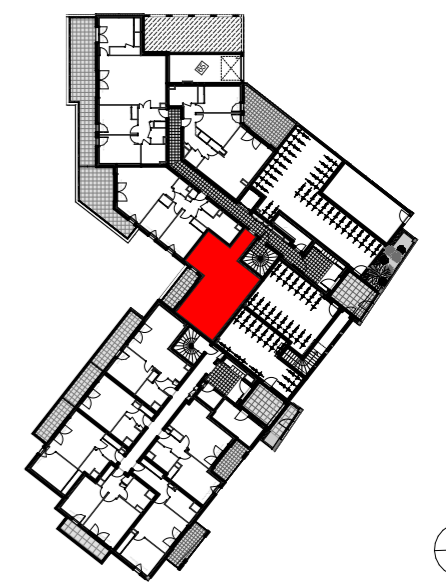

Agence Archivolto 11 rue Paul Bert, 56100 Lorient
02 97 21 63 39
agence@archivolto.fr

PROMOGIM
L'IMMOBILIER RÉSIDENTIEL

Nota: Les cotes et renseignements graphiques sont donnés à titre indicatif. Ils pourront varier en fonction des besoins techniques lors de la réalisation du bâtiment. Des retombées de poutres, soffites, faux-plafonds et canalisation apparentes pourront être ajoutés. S= différence de niveau maximum entre intérieur et extérieur.