


Villa du Ponant

34 Bis, Rue Marc Mouëlo
56520 - Guidel

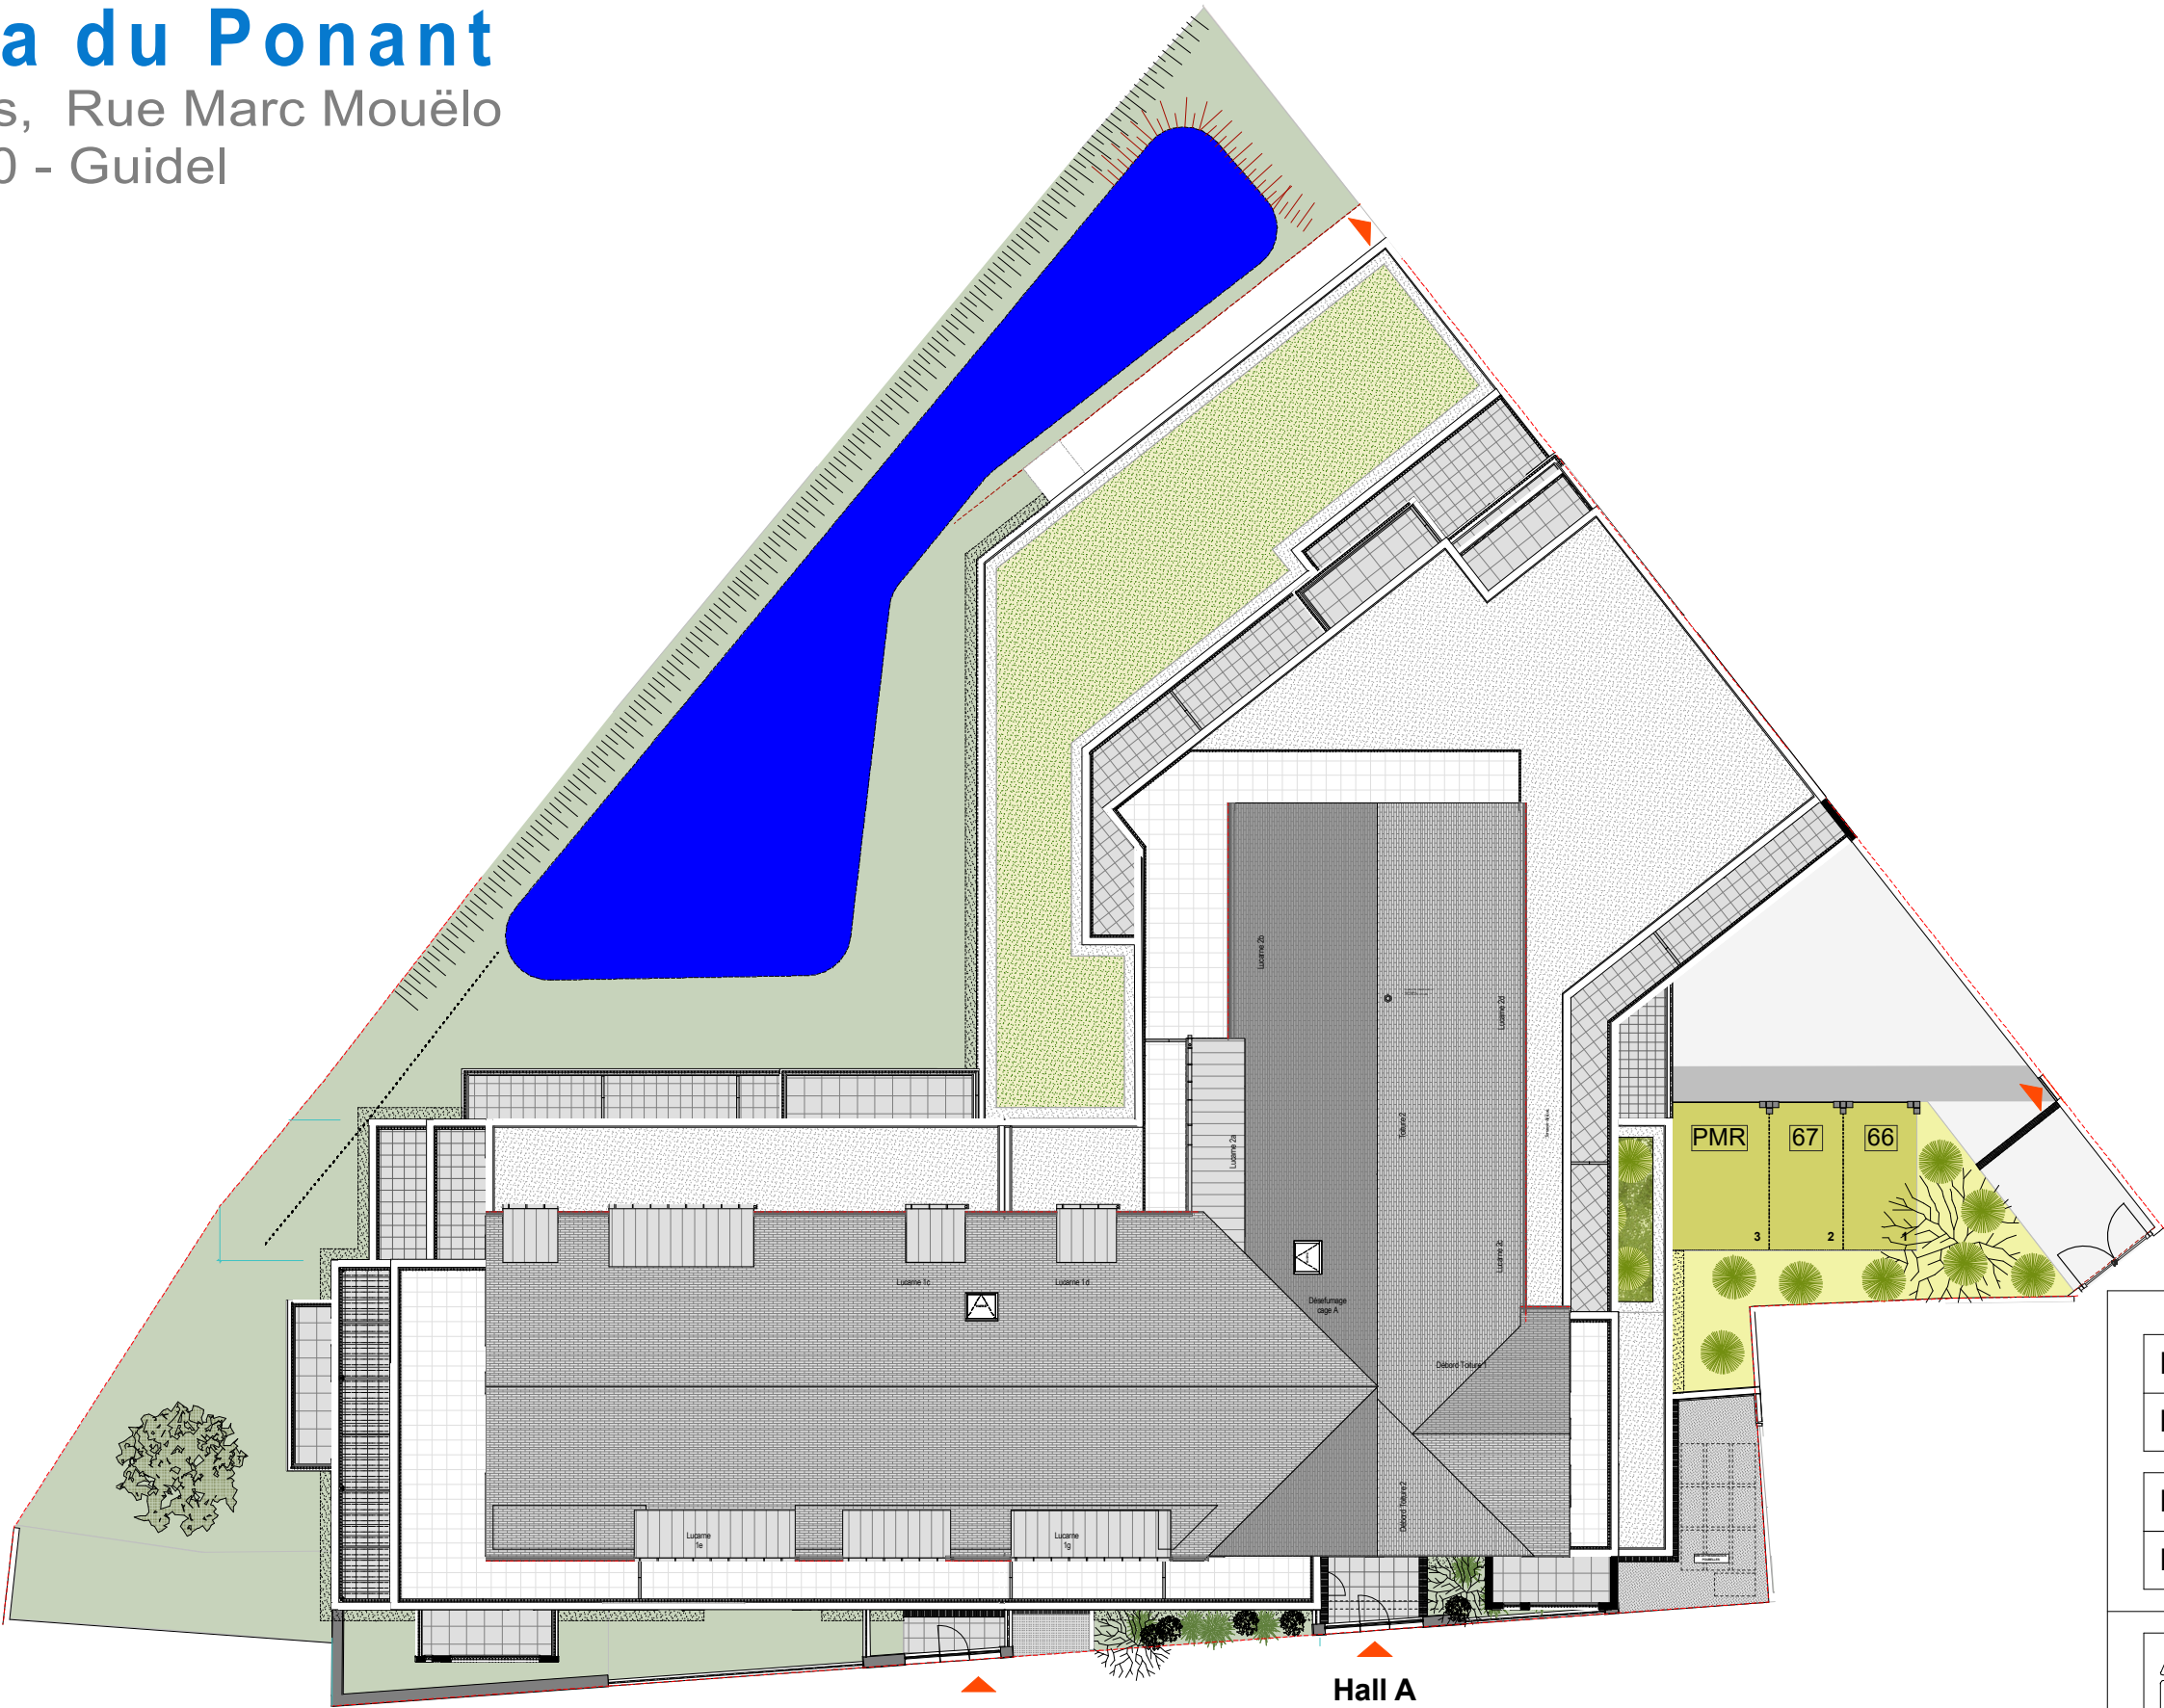

DATE	05/04/2025
INDICE	A
BATIMENT	Hall A & Hall B
ETAGE	RDC

 Agence Archivolto	11 rue Paul Bert, 56100 Lorient 02 97 21 63 39 agence@archivolto.fr
---	---



PROMOGIM
L'IMMOBILIER RÉSIDENTIEL

Nota: Les cotes et renseignements graphiques sont donnés à titre indicatif. Ils pourront varier en fonction des besoins techniques lors de la réalisation du bâtiment. Des retombées de poutres, soffites, faux-plafonds et canalisation apparentes pourront être ajoutés.
S= différence de niveau maximum entre intérieur et extérieur.