

LEGENDE


- LL : Emplacement attente Lave-Linge
- LV : Emplacement attente lave-Vaisselle
- : Emplacement Réfrigérateur
- : Emplacement Cuisson
- VR : Volet Roulant
- All. : Allège
- : Unité Intérieure Chauffage + ECS
- : Tableau Electrique
- : Soffite ou hauteur sous plafond <2.40
- Couli. : Baie coulissante alu 2 rails/2 vantaux
- OB : Ouverture oscillo battante
- OF : Ouverture à la française

Maison	M03	Type	T4
--------	-----	------	----


Entrée	6.50 m ²
Cuisine	6.82 m ²
Séjour	20.28 m ²
Chambre 1	10.72 m ²
Chambre 2	10.68 m ²
Chambre 3	9.10 m ²
Salle de bains	6.47 m ²
Salle d'eau	5.16 m ²
Dégagement	2.78 m ²
Placard	1.83 m ²

Total	80.34 m ²
-------	----------------------

Garage incorporé	16.38 m ²
------------------	----------------------

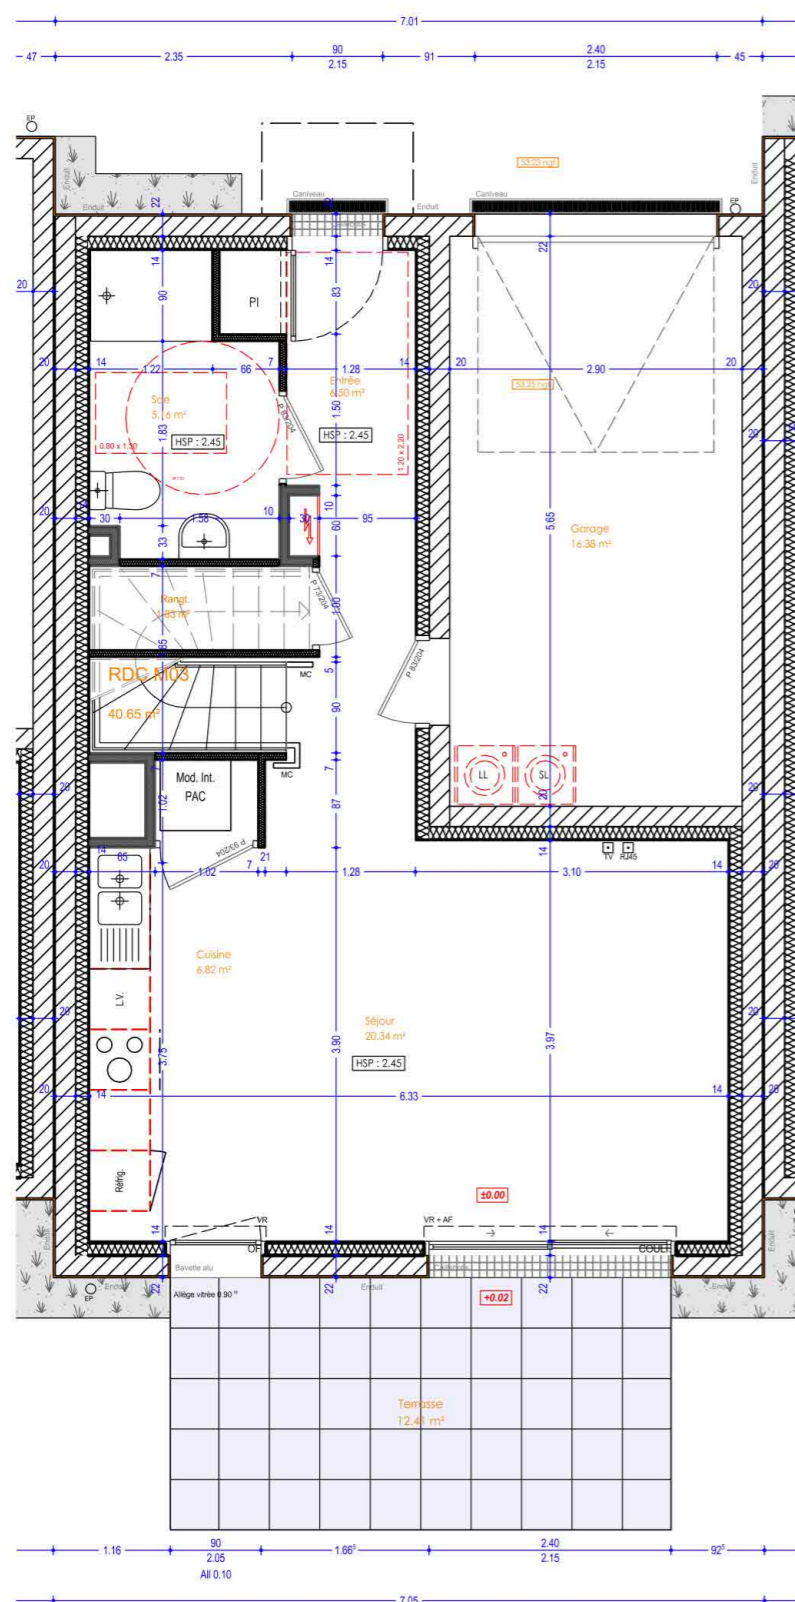

- Rez de Chaussée -

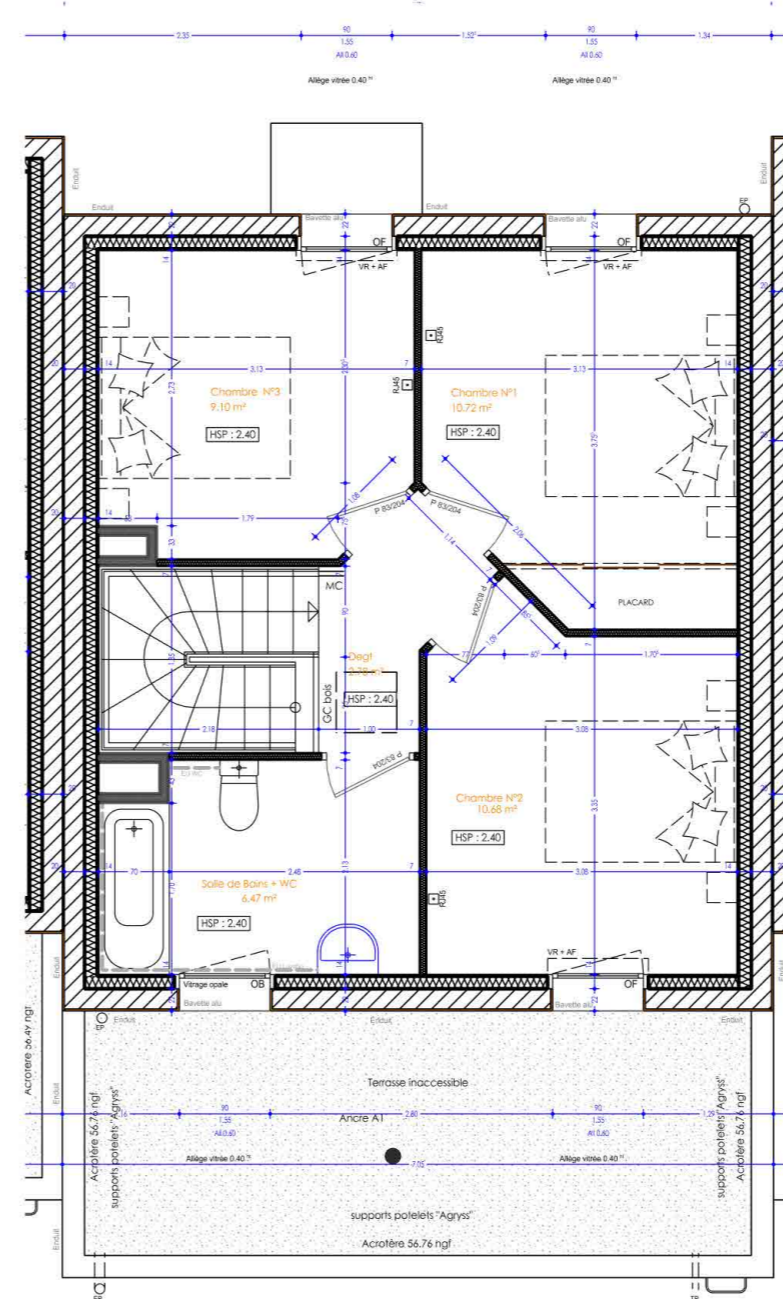

- 1^{er} Étage -

ECHELLE : 0 0.5 1 2

DATE : 11/05/2026

INDICE : C



Nota: En fonction des nécessités techniques de la réalisation, des modifications sont susceptibles d'être apportés à ce plan qui ne revêt, avant d'être annexé à l'acte authentique de vente, qu'un caractère informatif. Les surfaces indiquées sont approximatives, les soffites, faux-plafonds, rampants, gaines, sont susceptibles d'évoluer en situation, en nombre et en dimension. Les canalisations, les retombées, les regards ne sont pas figurés. Les emplacements éventuels des prises, appliques, radiateurs ou convecteurs sont donnés à titre indicatif et sont susceptibles d'évoluer pour des raisons techniques. La végétation n'est pas contractuelle. les éléments de mobilier (meubles et plan de travail) ne sont placés qu'à titre indicatif.